



Annexe 2 : Plan de situation, plan de masse, vue en plan, coupe du bâtiment, façades et pignons et coupe du terrain

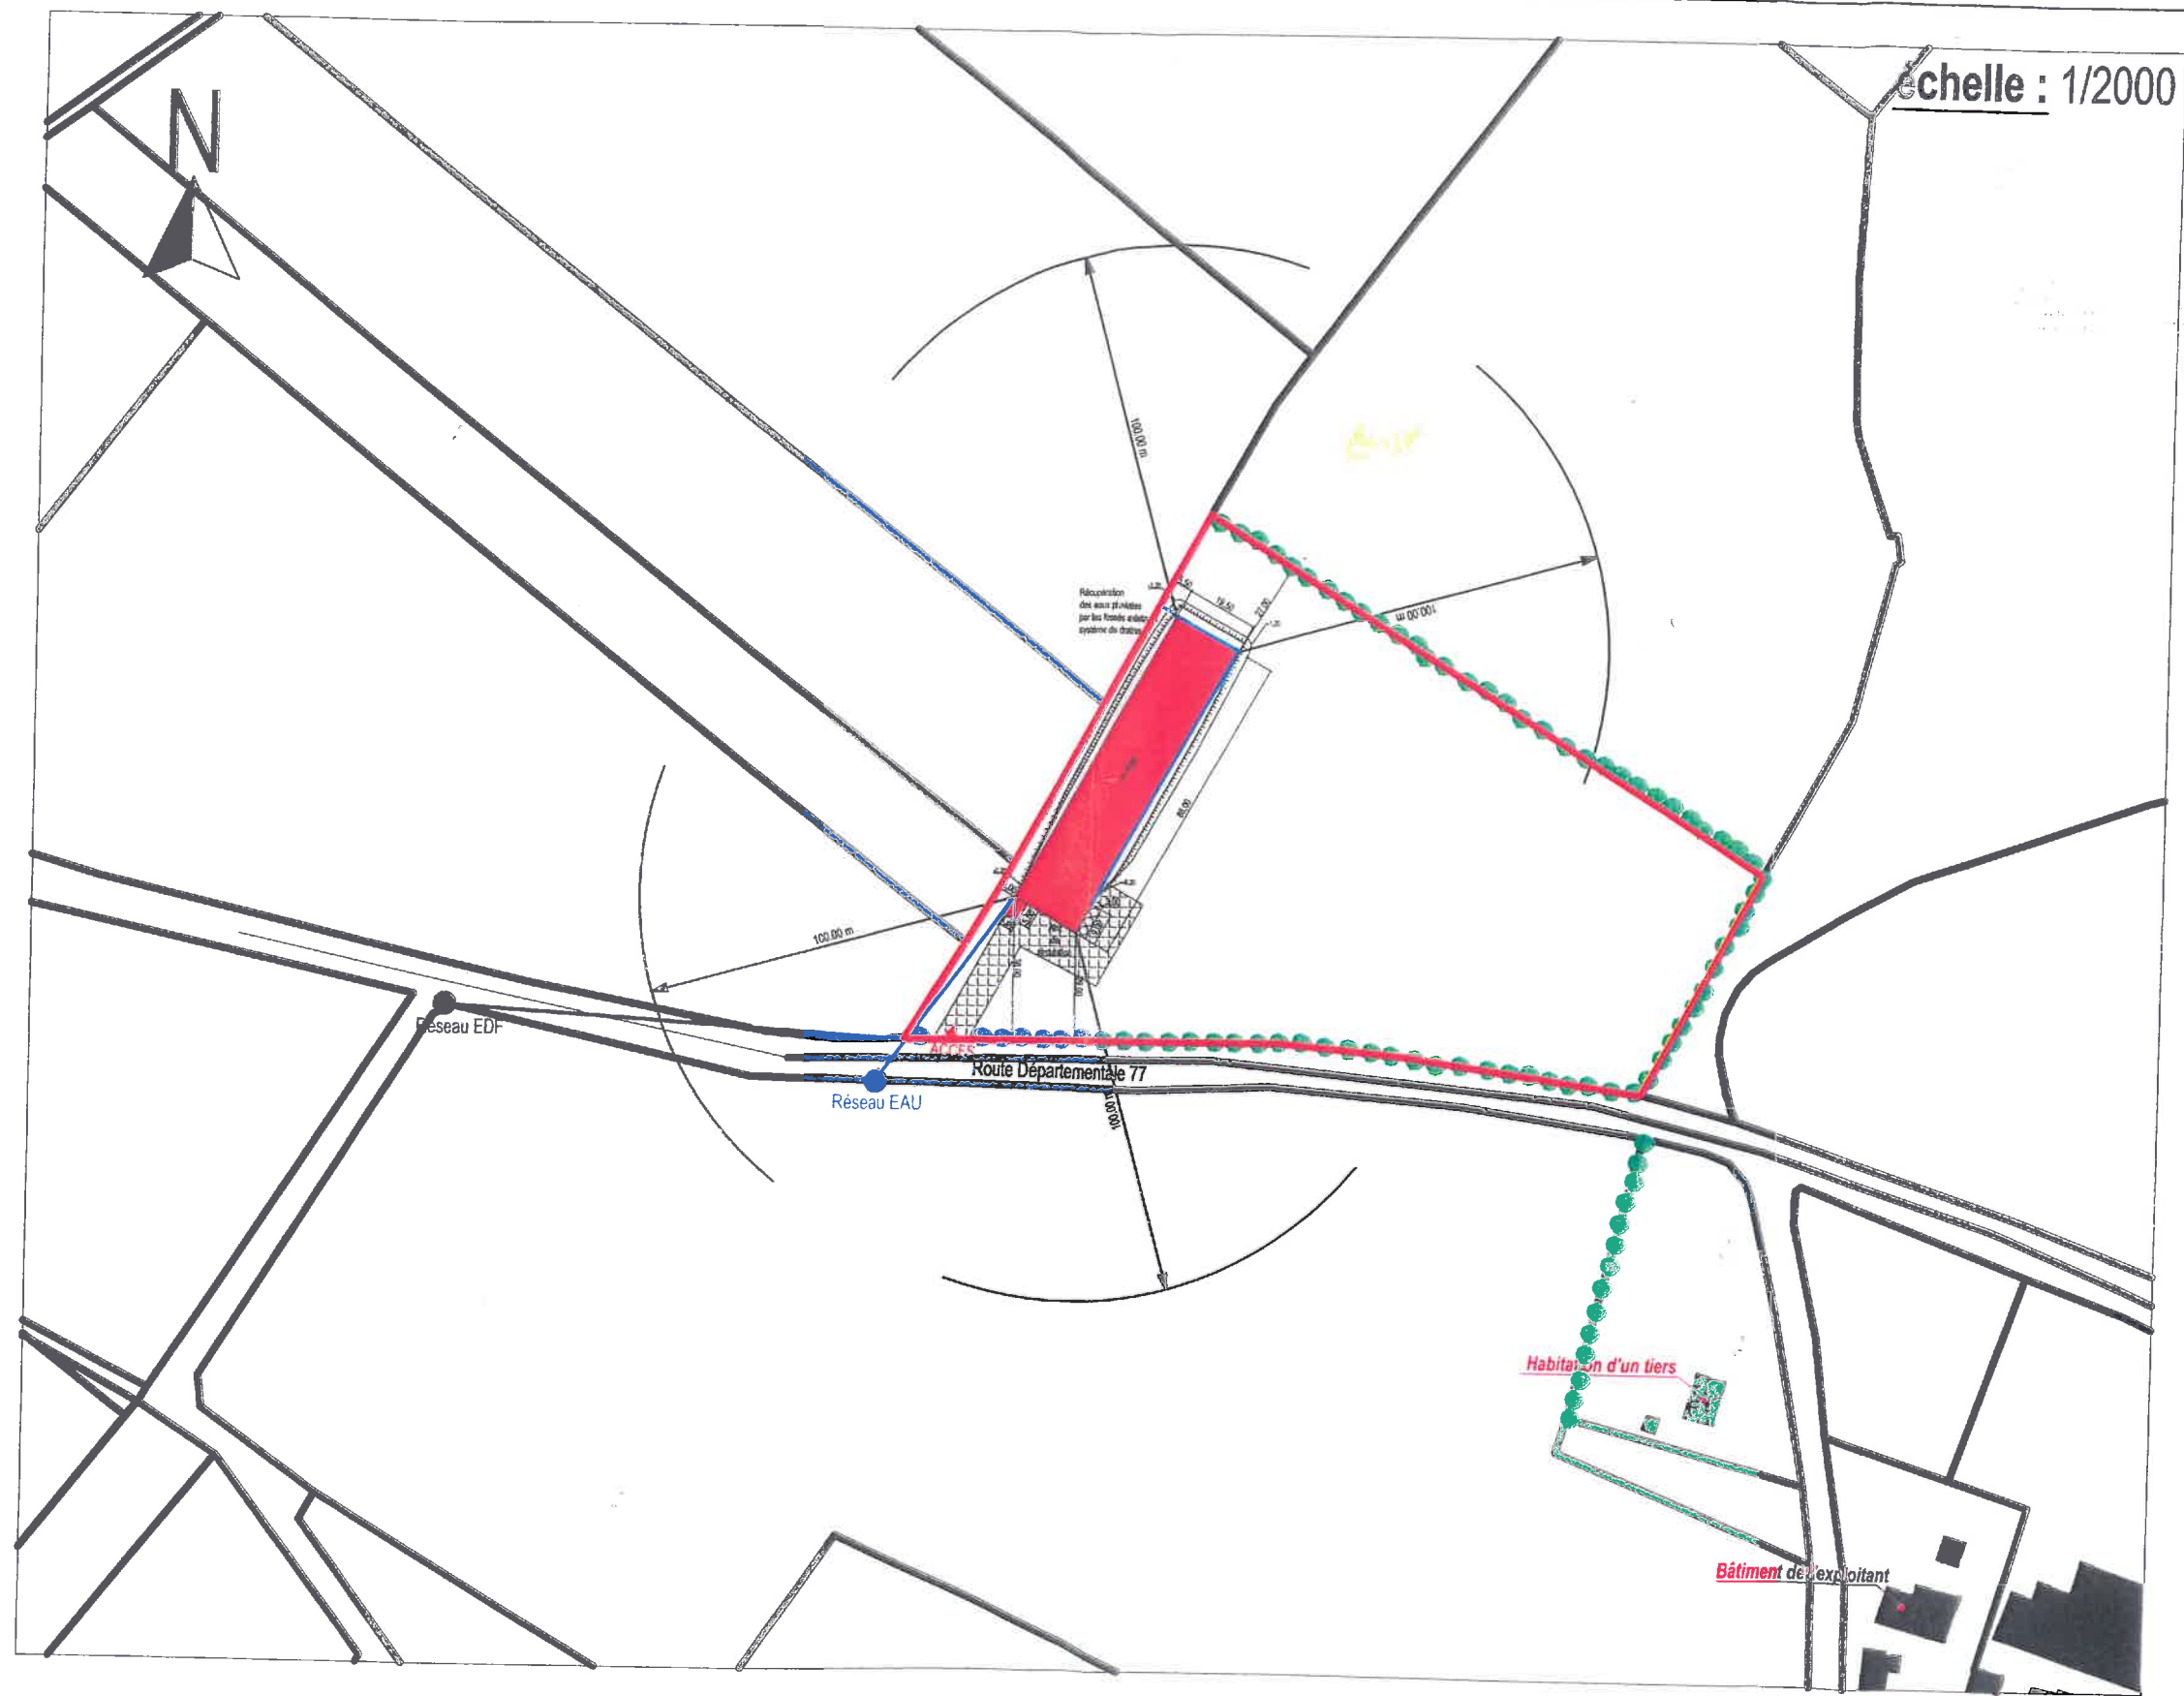

PLAN DE SITUATION
LD LA GARNIERE

PLAN DE SITUATION	Ech.	1/2000	BRUNO PAILLOU A.BIS ARCHITECTES
	Date	10/02/2017	
	Stade	PC	177, Boulevard Leclerc - BP 237 85006 La Roche Sur Yon Cedex Téléphone : 02 51 47 37 12 Fax : 02 51 47 37 20 e-mail : paillou@archigraph.fr
	Plan	PC2 ₂	

échelle : 1/150

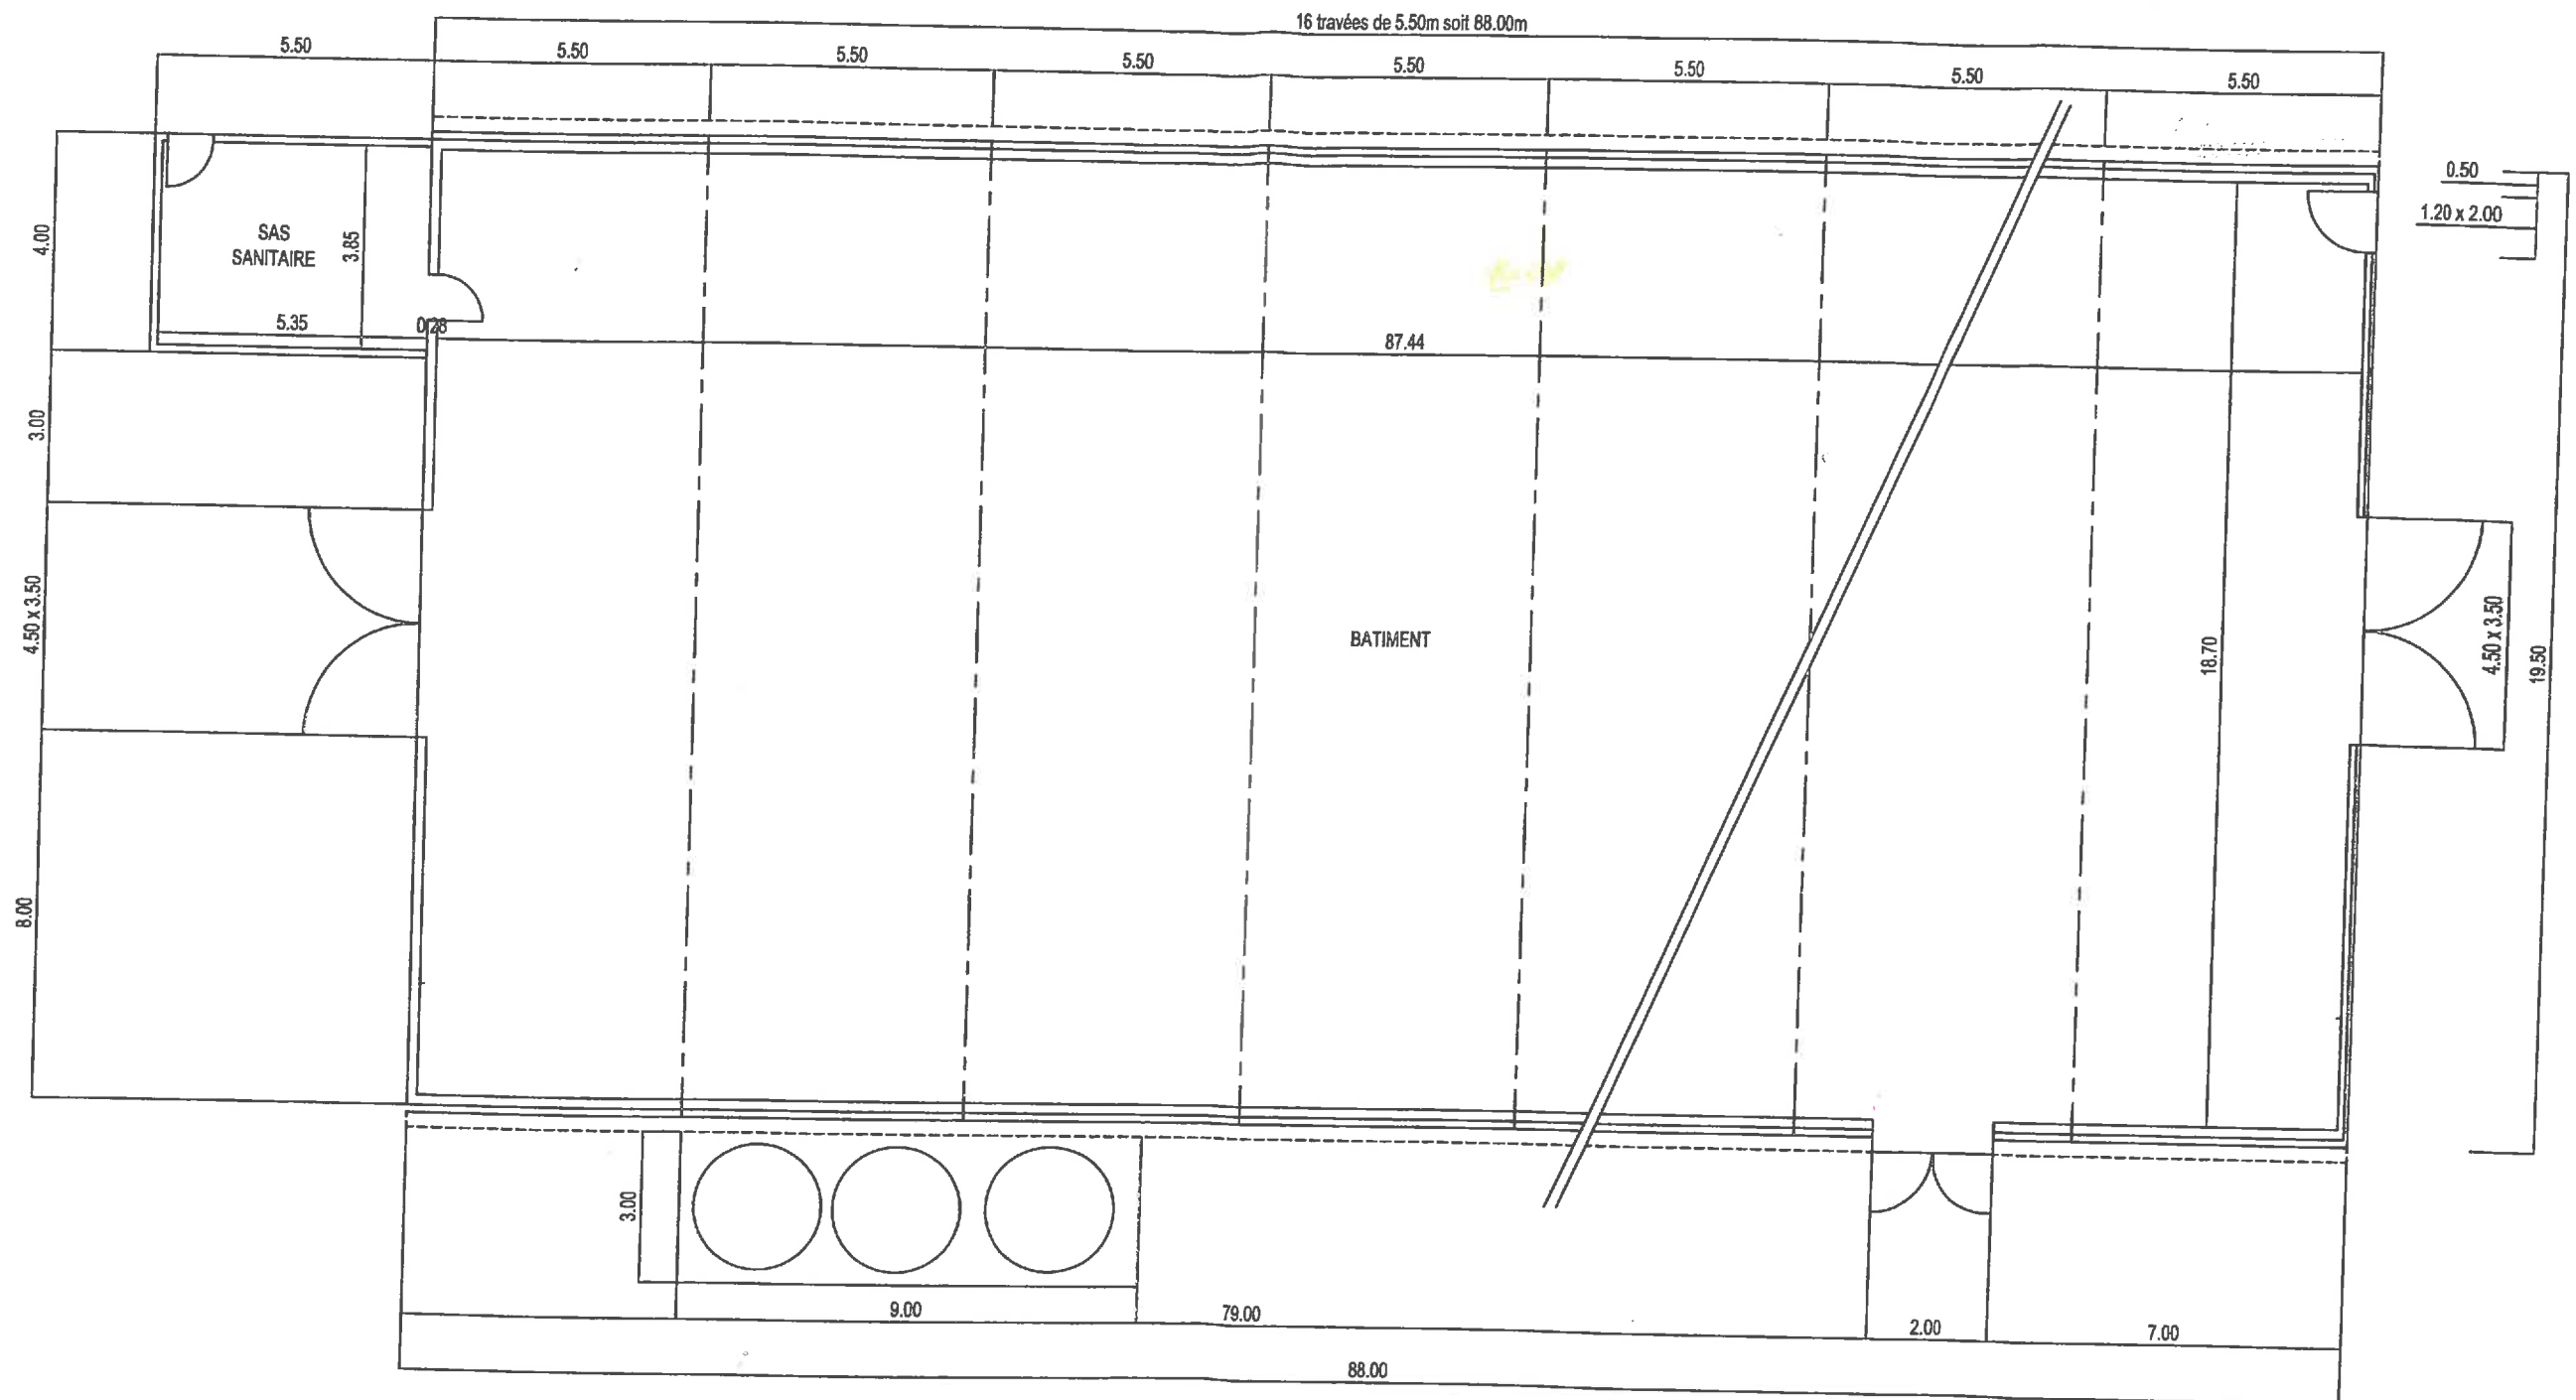

Bruno PAILLOU ARCHITECTE D.P.L.G.


Ser A. bis Architectes - 177 boulevard Leclerc
 bp 237 - 85006 La Roche sur Yon cedex
 Tel. 02 51 47 37 12 - paillou@archigraph.fr

VUE EN PLAN
DU BATIMENT

VUE EN PLAN
DU BATIMENT

Ech.	1/150	BRUNO PAILLOU A.BIS ARCHITECTES 177, Boulevard Leclerc - BP 237 85006 La Roche Sur Yon Cedex Téléphone : 02 51 47 37 12 e-mail : paillou@archigraph.fr
Date	16/02/2017	
Stade	PC	
Plan	PC5 ₂	

échelle : 1/75

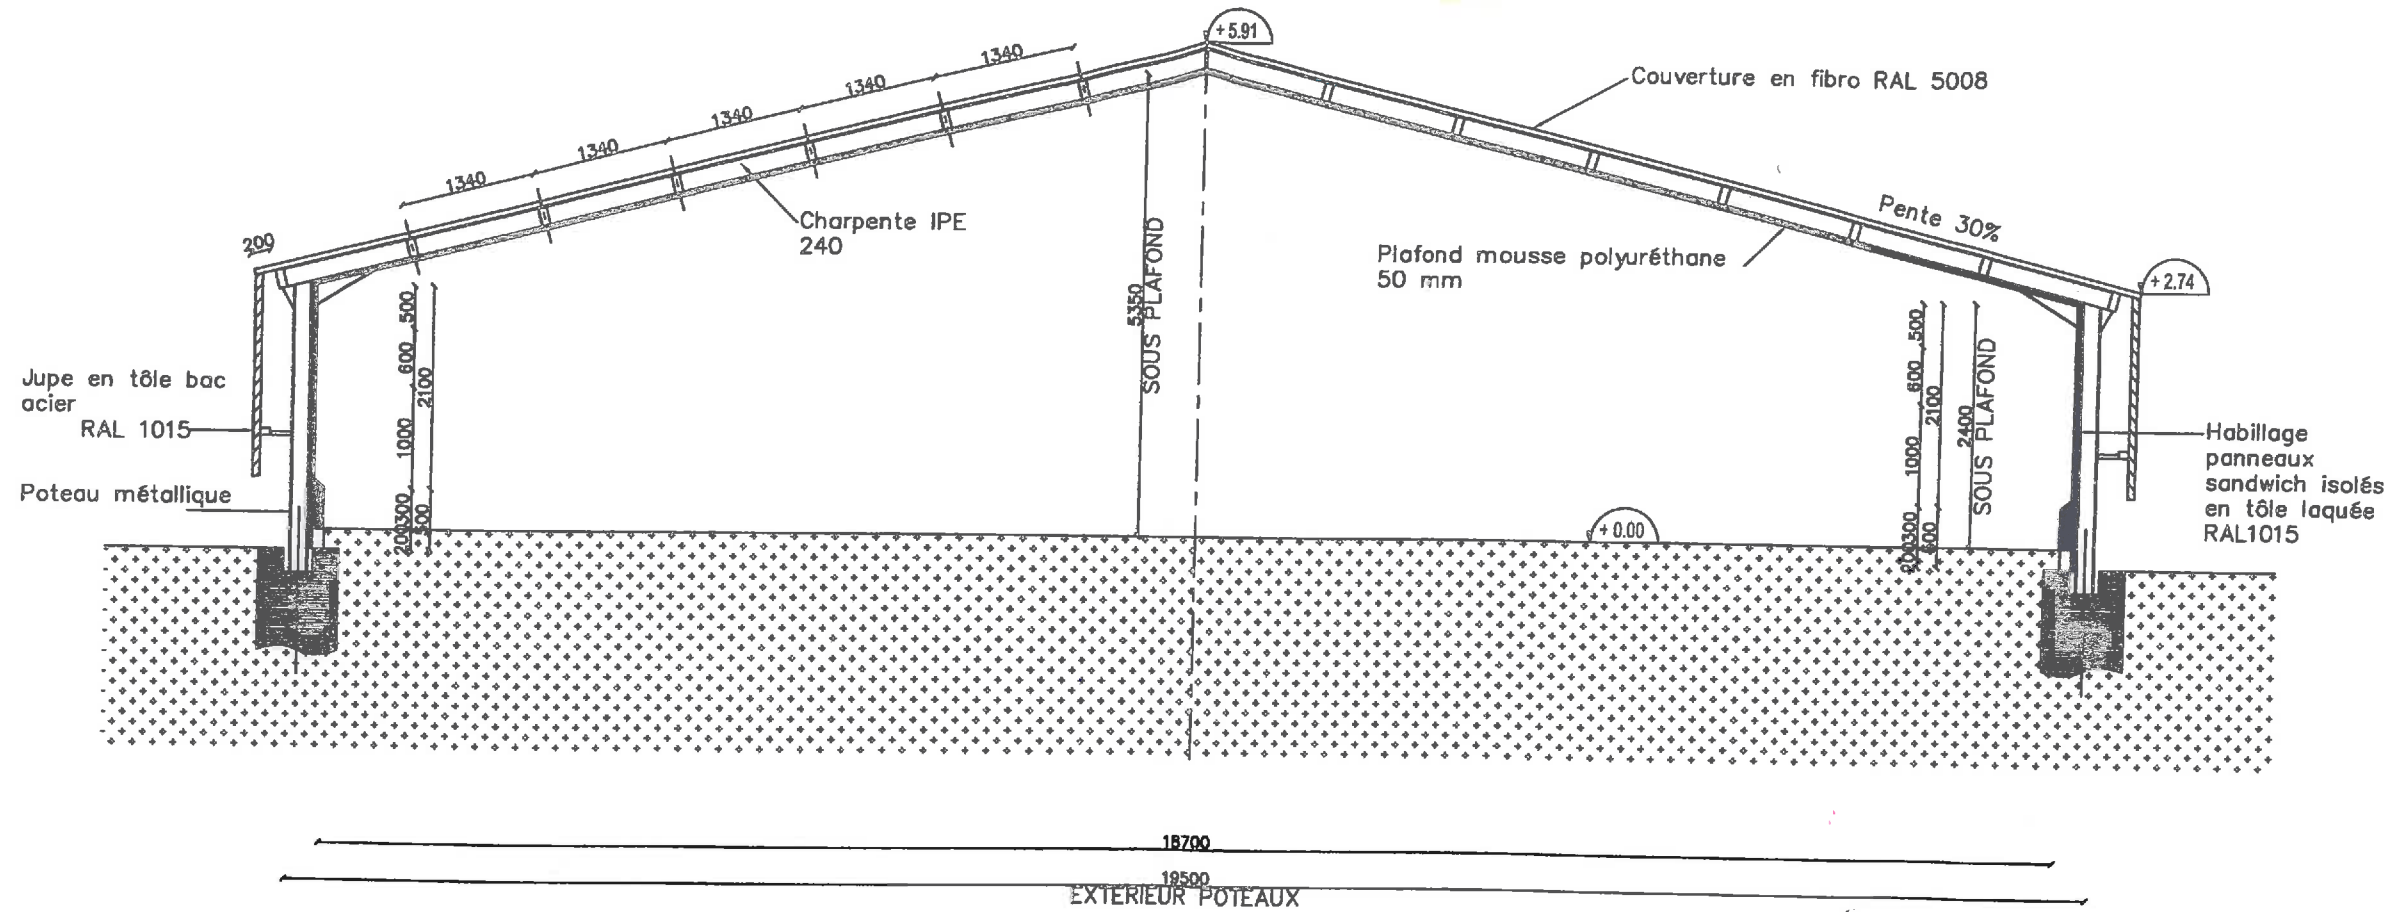

COUPE DU BATIMENT


COUPE DU BATIMENT

Bruno PAILLOU ARCHITECTE D.P.L.G.

Gen. A. bis Architectes - 177 boulevard Leclerc
 Lp 237 - 85006 La Roche sur Yon cedex
 Tel: 02 51 47 37 12 - paillou@archigraph.fr

COUPE DU BATIMENT	Ech.	1/75	BRUNO PAILLOU A.BIS ARCHITECTES
	Date	16/02/2017	
	Stade	PC	177, Boulevard Leclerc - BP 237 85006 La Roche Sur Yon Cedex Téléphone : 02 51 47 37 12 e-mail : paillou@archigraph.fr
	Plan	PC5 ₃	

échelle : 1/1000

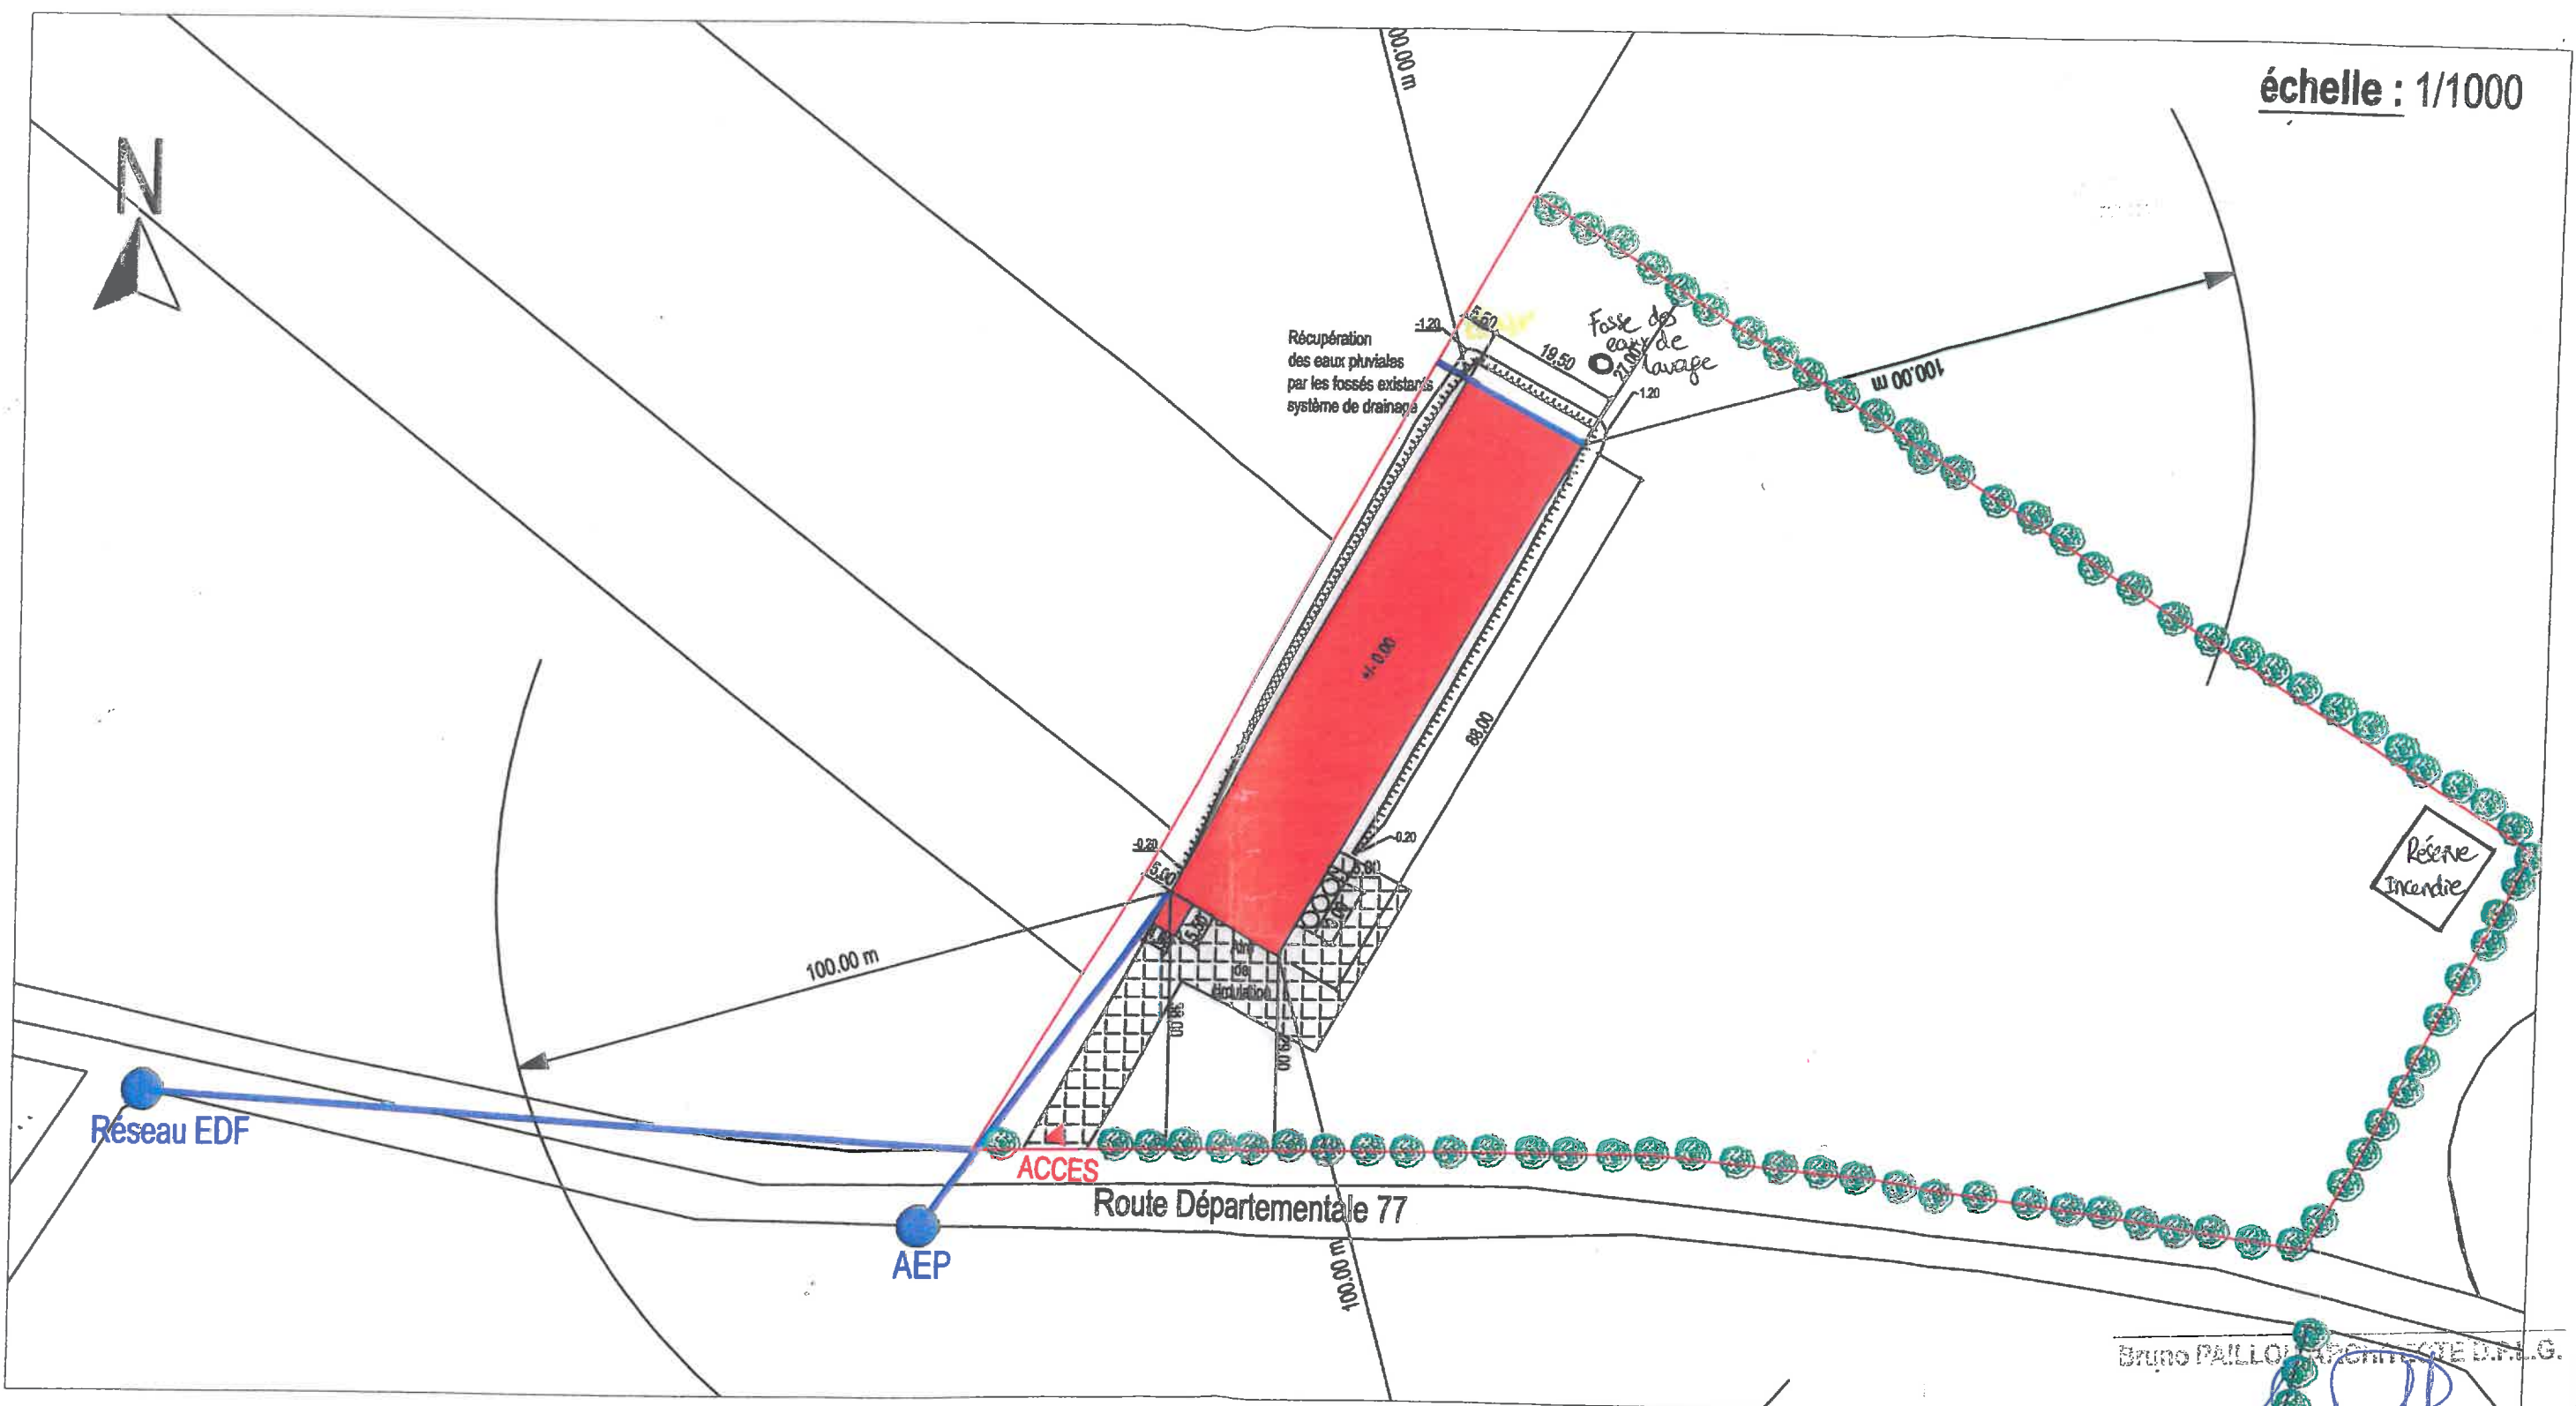


PLAN DE MASSE LD LES GARNIERES


PLAN DE MASSE	Ech.	1/1000	BRUNO PAILLOU A.BIS ARCHITECTES 177, Boulevard Leclerc - BP 237 85006 La Roche Sur Yon Cedex Téléphone : 02 51 47 37 12 e-mail : paillou@archigraph.fr
	Date	16/02/2017	
	Stade	PC	
	Plan	PC2 ₃	

échelle : 1/150


FACADE SUD-OUEST

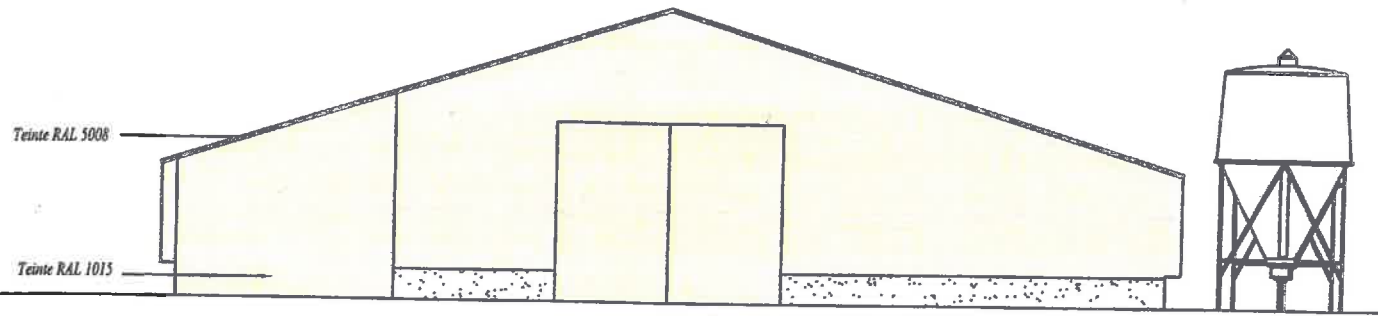


FACADE NORD-EST

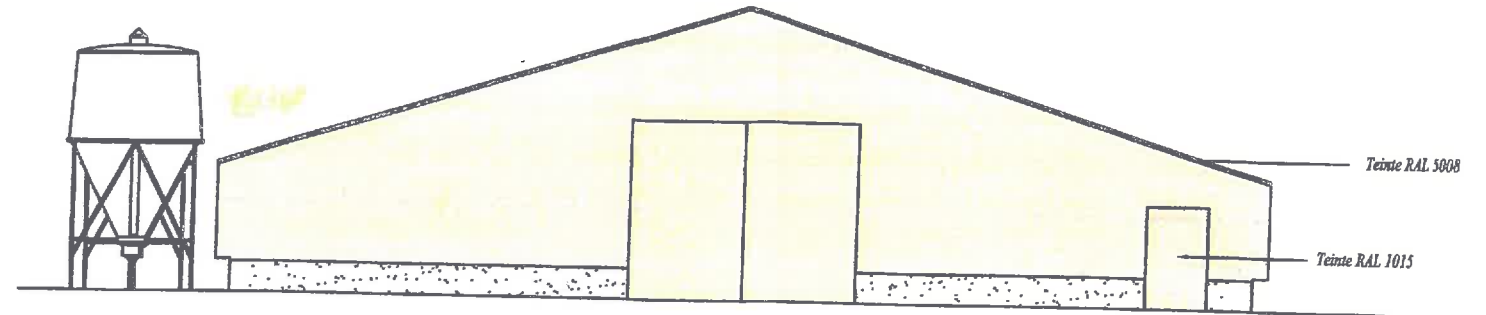

FACADE NORD-OUEST

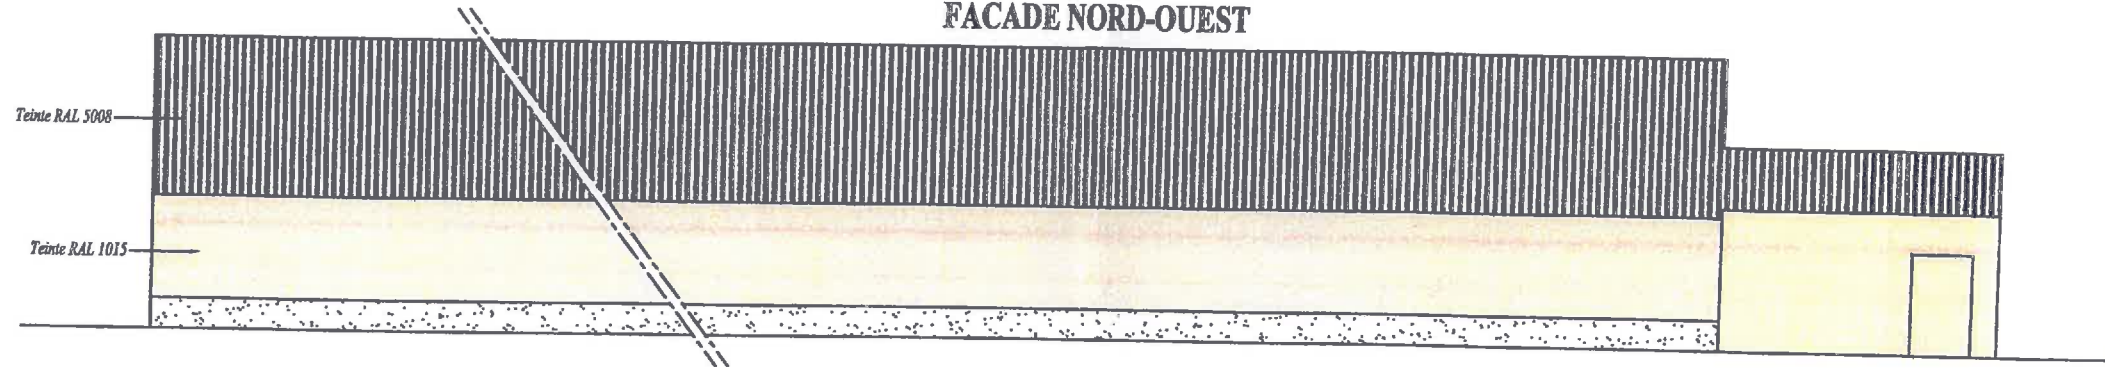

FACADE SUD-EST

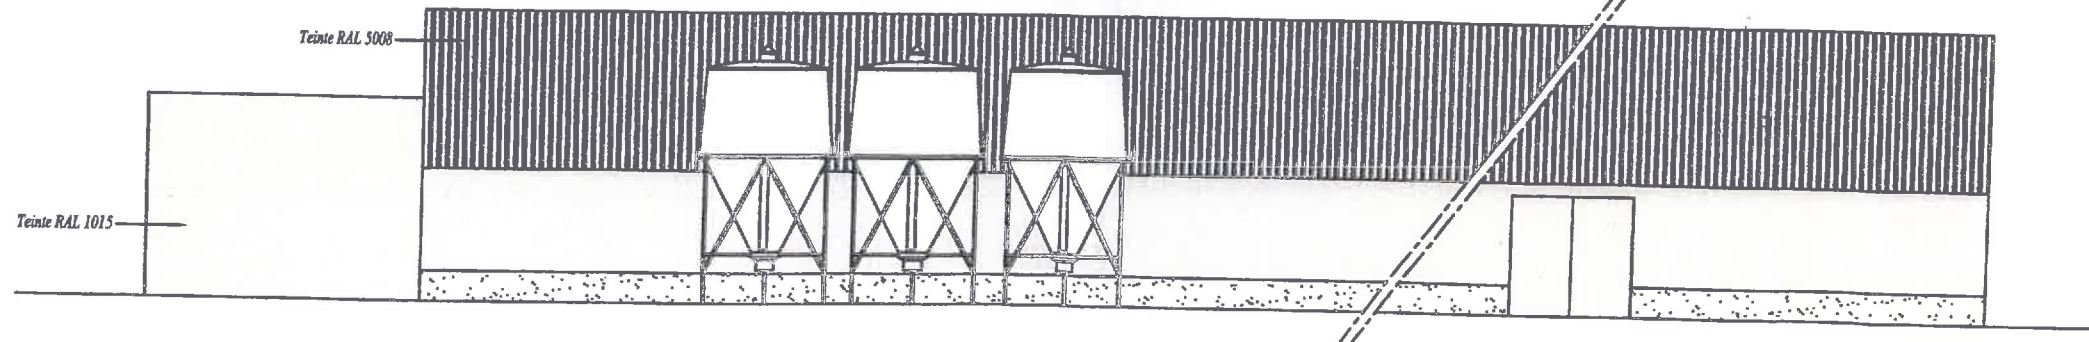

PLAN DES FACADES


PLAN DES FACADES

Bruno PAILLOU ARCHITECTE D.P.L.G.

Ser A. bis Architectes - 177 boulevard Leclerc
bp 237 - 85006 La Roche sur Yon cedex
Tel 02 51 47 37 12 - paillou@archigraph.fr

Ech.	1/150	BRUNO PAILLOU A.BIS ARCHITECTES 177, Boulevard Leclerc - BP 237 85006 La Roche Sur Yon Cedex Téléphone : 02 51 47 37 12 e-mail : paillou@archigraph.fr
Date	16/02/2017	
Stade	PC	
Plan	PC5 ₁	

COUPE DU TERRAIN

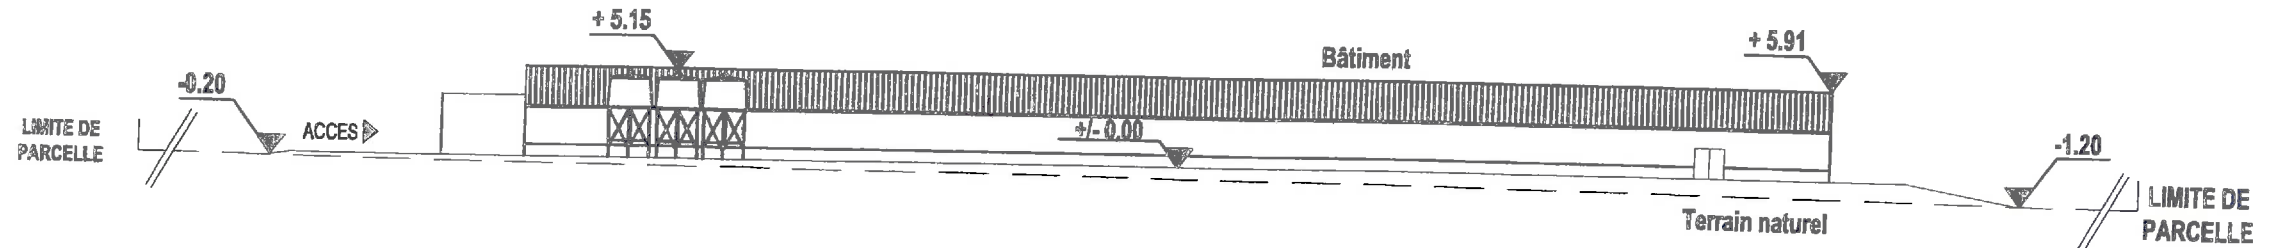

Bruno PAILLOU ARCHITECTES I.R.P.L.S.

Ser A. bis Architectes - 177 Boulevard Leclerc
 bp 237 - 85006 La Roche sur Yon cedex
 Tél. 02 51 47 37 12 - paillo@archigraph.fr

échelle : 1/500

COUPE DU TERRAIN	Ech.	1/500	BRUNO PAILLOU A.BIS ARCHITECTES 177, Boulevard Leclerc - BP 237 85006 La Roche Sur Yon Cedex Téléphone : 02 51 47 37 12 e-mail : paillo@archigraph.fr
	Date	16/02/2017	
	Stade	PC	
	Plan	PC3	