


Exploitation de l'EARL LA CARRIE
 6 "La Grande Carrie" ST-HILAIRE-DU-BOIS
 49310 LYS-HAUT-LAYON
 Lieu des travaux : 6 "La Grande Carrie"
 ST-HILAIRE-DU-BOIS - 49310 LYS-HAUT-LAYON
 et "La Petite Carrie" - 49310 CERNUSSON

PLAN DE MASSE
 Echelle : 1 / 1000

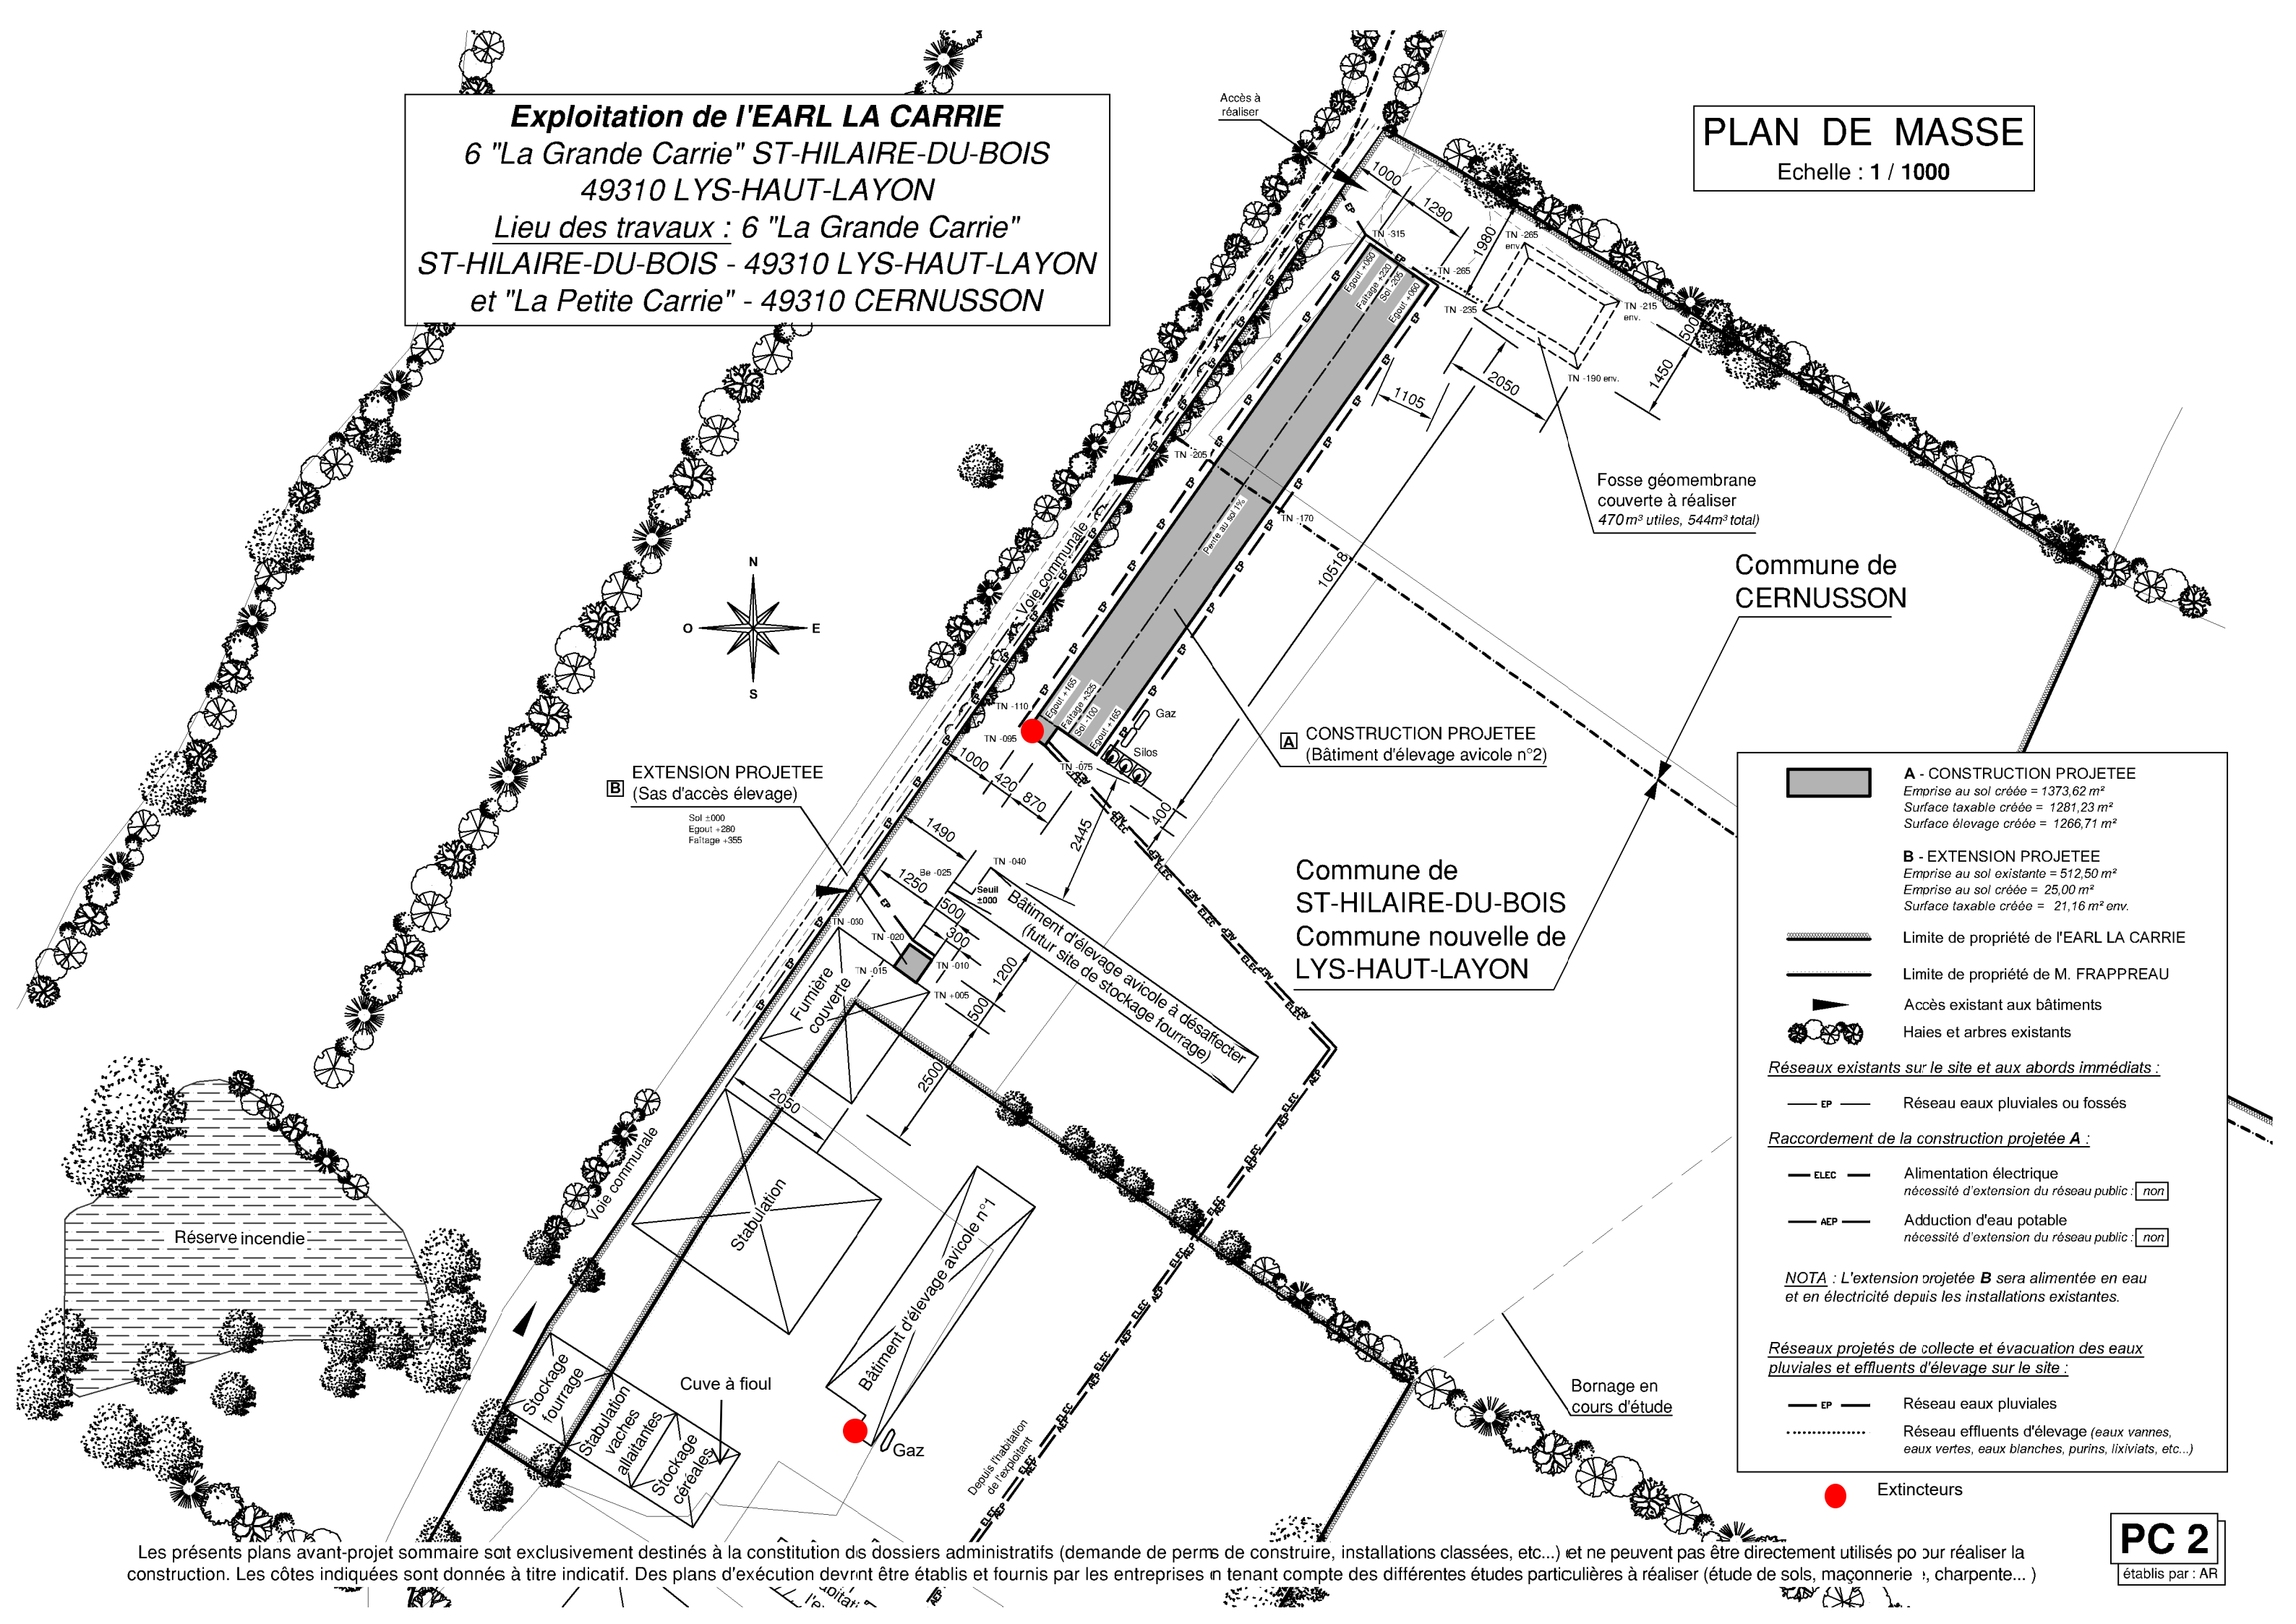

B EXTENSION PROJETEE
 (Sas d'accès élevée)
 Sol +000
 Egout +280
 Faîtage +355

A CONSTRUCTION PROJETEE
 (Bâtiment d'élevage avicole n°2)

Commune de
 ST-HILAIRE-DU-BOIS
 Commune nouvelle de
 LYS-HAUT-LAYON

Commune de
 CERNUSSON

A - CONSTRUCTION PROJETEE
 Emprise au sol créée = 1373,62 m²
 Surface taxable créée = 1281,23 m²
 Surface élevée créée = 1266,71 m²

B - EXTENSION PROJETEE
 Emprise au sol existante = 512,50 m²
 Emprise au sol créée = 25,00 m²
 Surface taxable créée = 21,16 m² env.

— — — — — Limite de propriété de l'EARL LA CARRIE
 - - - - - Limite de propriété de M. FRAPPREAU
 ▲ Accès existant aux bâtiments
 🌳 Haies et arbres existants

Réseaux existants sur le site et aux abords immédiats :

— EP — Réseau eaux pluviales ou fossés

Raccordement de la construction projetée A :

— ELEC — Alimentation électrique
 nécessité d'extension du réseau public : non

— AEP — Adduction d'eau potable
 nécessité d'extension du réseau public : non

NOTA : L'extension projetée B sera alimentée en eau et en électricité depuis les installations existantes.

Réseaux projetés de collecte et évacuation des eaux pluviales et effluents d'élevage sur le site :

— EP — Réseau eaux pluviales
 - - - - - Réseau effluents d'élevage (eaux vannes, eaux vertes, eaux blanches, purins, lixiviats, etc...)

● Extincteurs

Les présents plans avant-projet sommaire sont exclusivement destinés à la constitution des dossiers administratifs (demande de permis de construire, installations classées, etc...) et ne peuvent pas être directement utilisés pour réaliser la construction. Les côtes indiquées sont données à titre indicatif. Des plans d'exécution devront être établis et fournis par les entreprises en tenant compte des différentes études particulières à réaliser (étude de sols, maçonnerie, charpente...)