

12-10-1995.

N° 1

emplacement plein champ.

THIREAU Daniel


Forage . Pompage

41 32 82 - 41

Détails du forage

De Monsieur : *M. Pellerin épaveur 49 Rue*

- * Forage marteau fond de trou
 - * Preforage diametre : *225*
 - * Profondeur du preforage : *15* mètres
 - * Tubage du preforage en : *PVC 175 Alim entrainé.*
 - * Cimentation : *2* Nbr de sacs : *plus sale*
 - * Profondeur totale du forage : *45* mètres
 - * Profondeur totale du tubage : *45* mètres
 - * Tubage crepine : *20* mètres
 - * La pompe doit être suspendue a une profondeur de : *40* mètres
 - * Massif filtrant (sable roule calibre diamètre 1.5 / 2.5) : Nombre de Kgs : *Sans*
 - * Débit : *1*³ M / cubes a : *20* mètres
 - * Débit : *9*³ M / cubes a : *30* mètres
 - * Débit : *16*³ M / cubes a : *34* mètres
- Débit final 16 m³ Heure.*

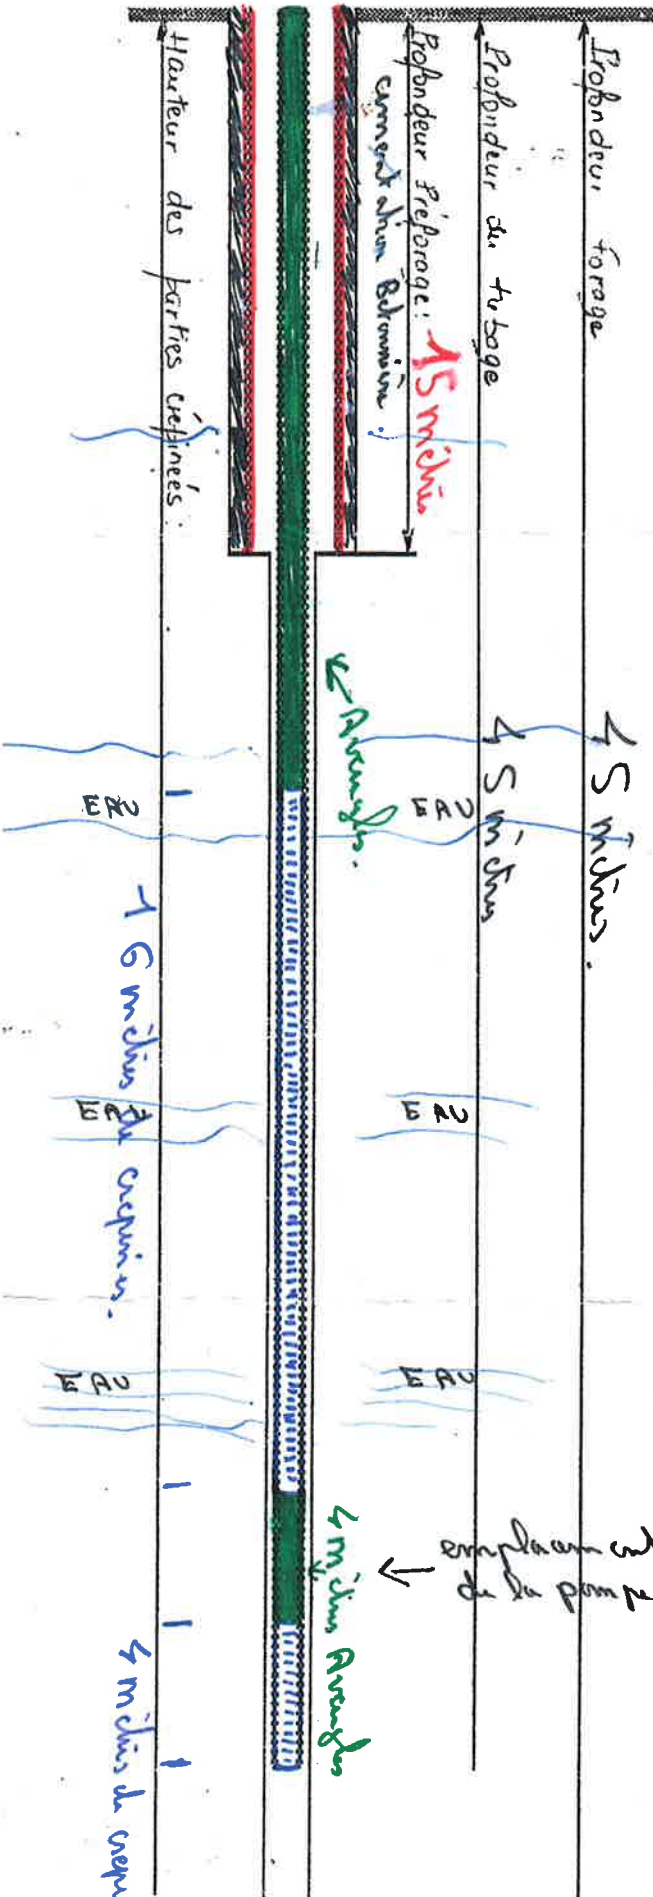

Nom du foreur : *THIREAU Daniel*



La Ferrière Denazé
53400 CRAON
43.98.54.98
Fax 43.98.94.51
SIRET 388 538 027 00011 - APE 451D

Signature du client

x

* Nota:
LE foreur de par son experience juge de la necessite d'un pretubage acier de la necessite de la cimentation et egalement de la disposition du massif filtrant

Terrain schiste jaune et Ardéze.

