


A2 : UN PLAN DE SITUATION AU 1/25 000 (SOURCE : GEORISQUES)




A3 : PHOTOGRAPHIES DE LA ZONE D'IMPLANTATION DEPUIS L'ENTREE DU SITE (1), FACE AUX DIGESTEURS (2), FACE AU MOTEURS DE COGENERATION (4), ET EN VUE ELOIGNEE (3 ET 5)

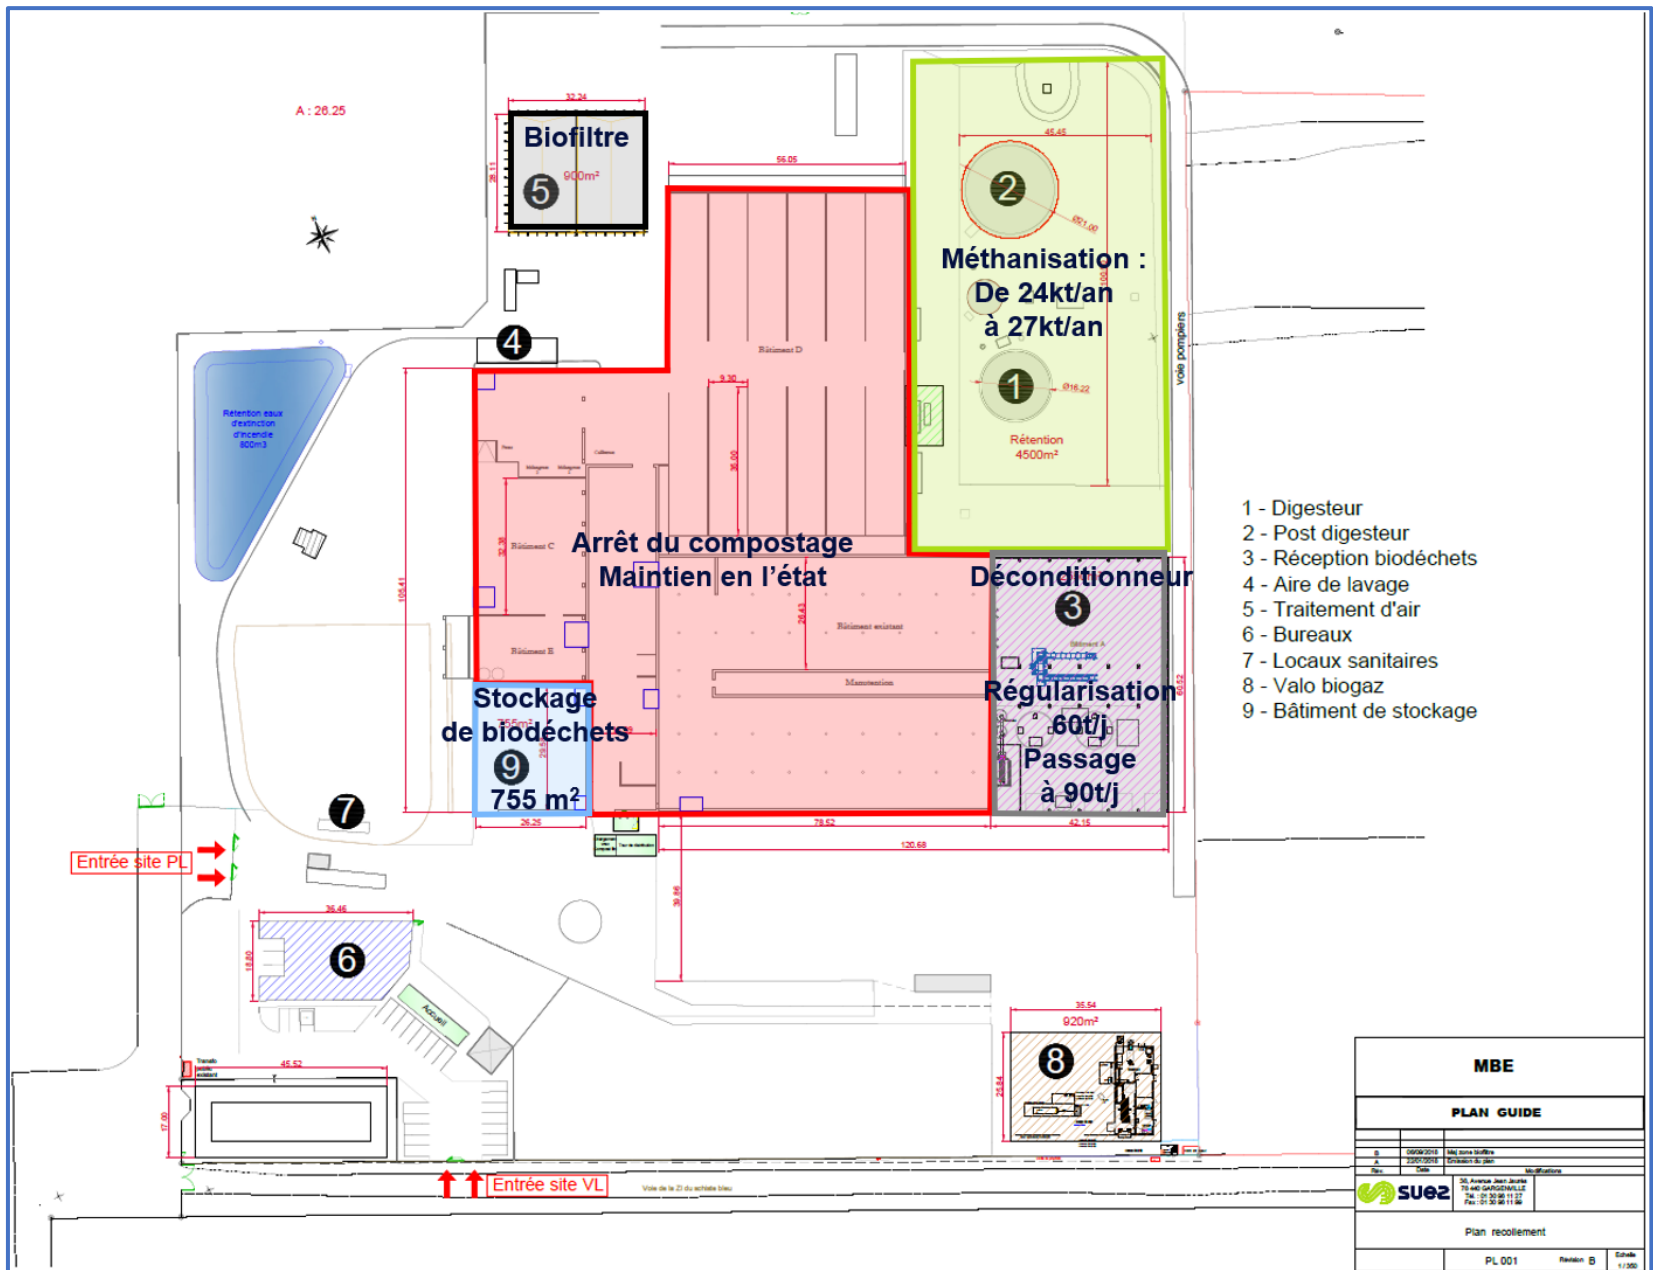


- 1 - Digesteur
- 2 - Post digesteur
- 3 - Réception biodéchets
- 4 - Aire de lavage
- 5 - Traitement d'air
- 6 - Bureaux
- 7 - Locaux sanitaires
- 8 - Valo biogaz
- 9 - Bâtiment de stockage

MBE			
PLAN GUIDE			
1	00000001	01/01/2018	01/01/2018
2	00000018	01/01/2018	01/01/2018
3			
Plan recollément			
PL 001		Revue B	Echelle 1/200

A4 : PLAN DU PROJET (SOURCE INTERNE)

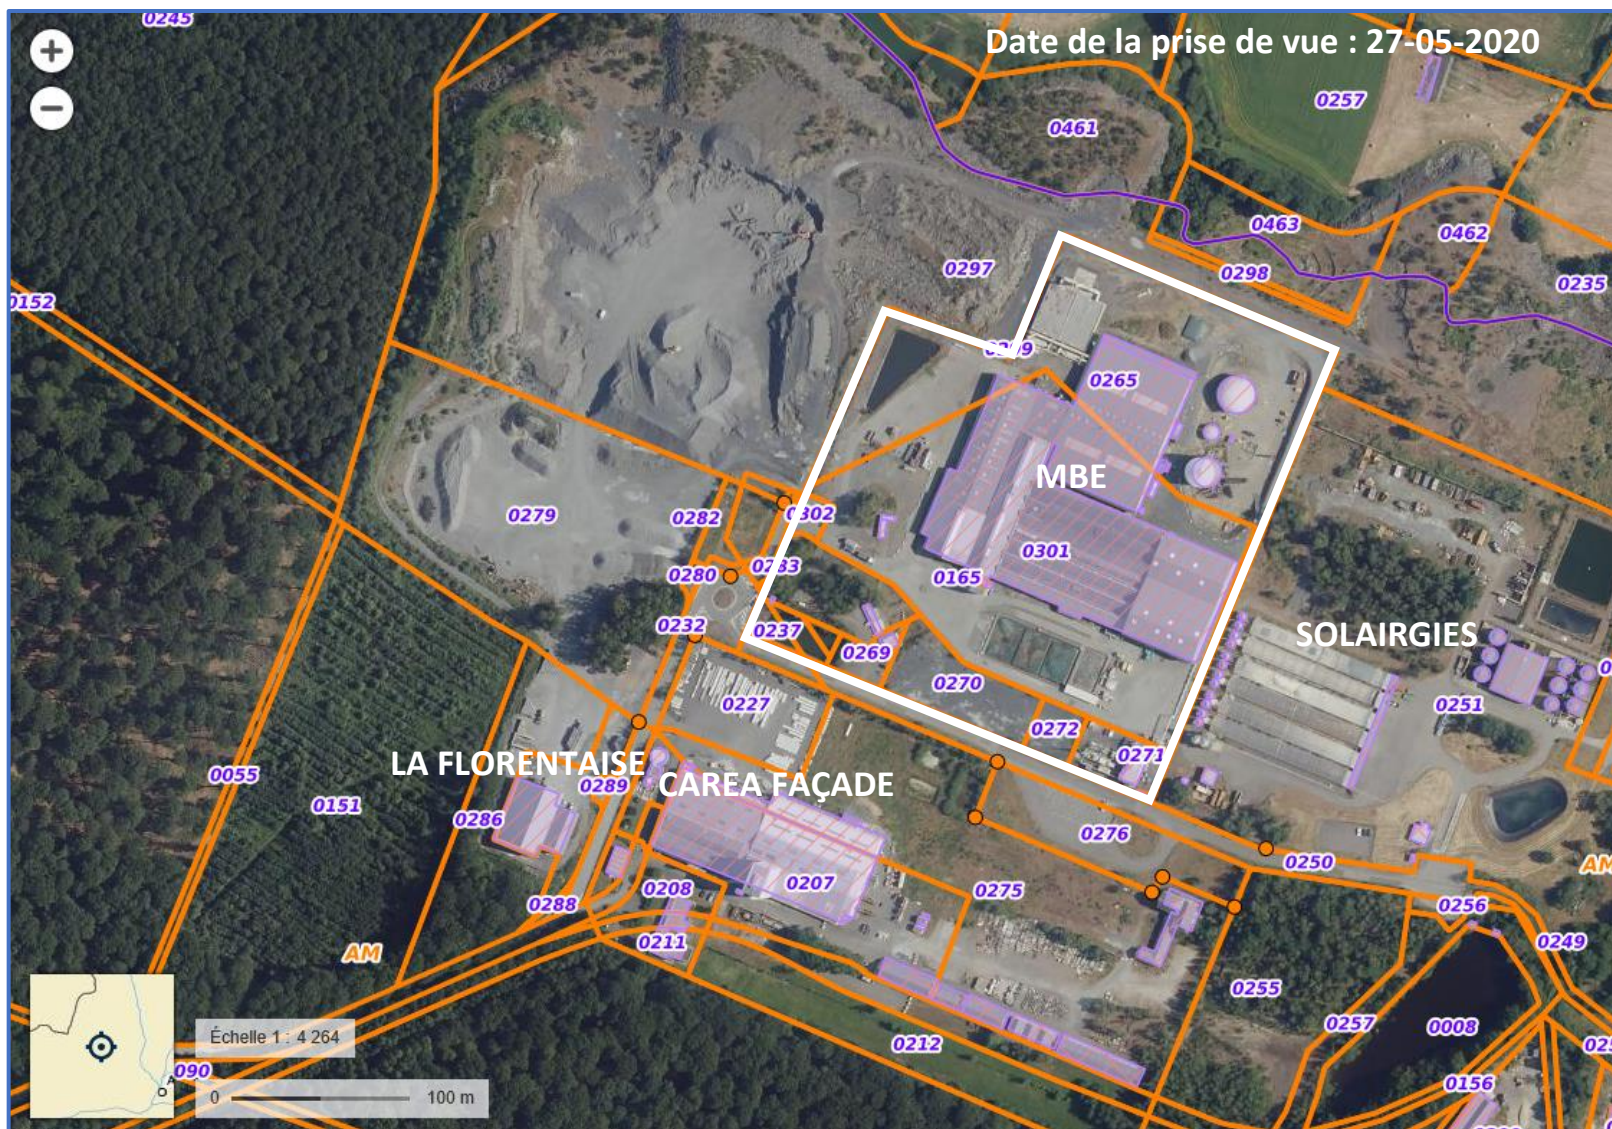

A5 : PLAN DES ABORDS DU PROJET A UNE ECHELLE COMPRISE ENTRE 1/2 000 ET 1/5 000 (SOURCE : GEOPORTAIL)

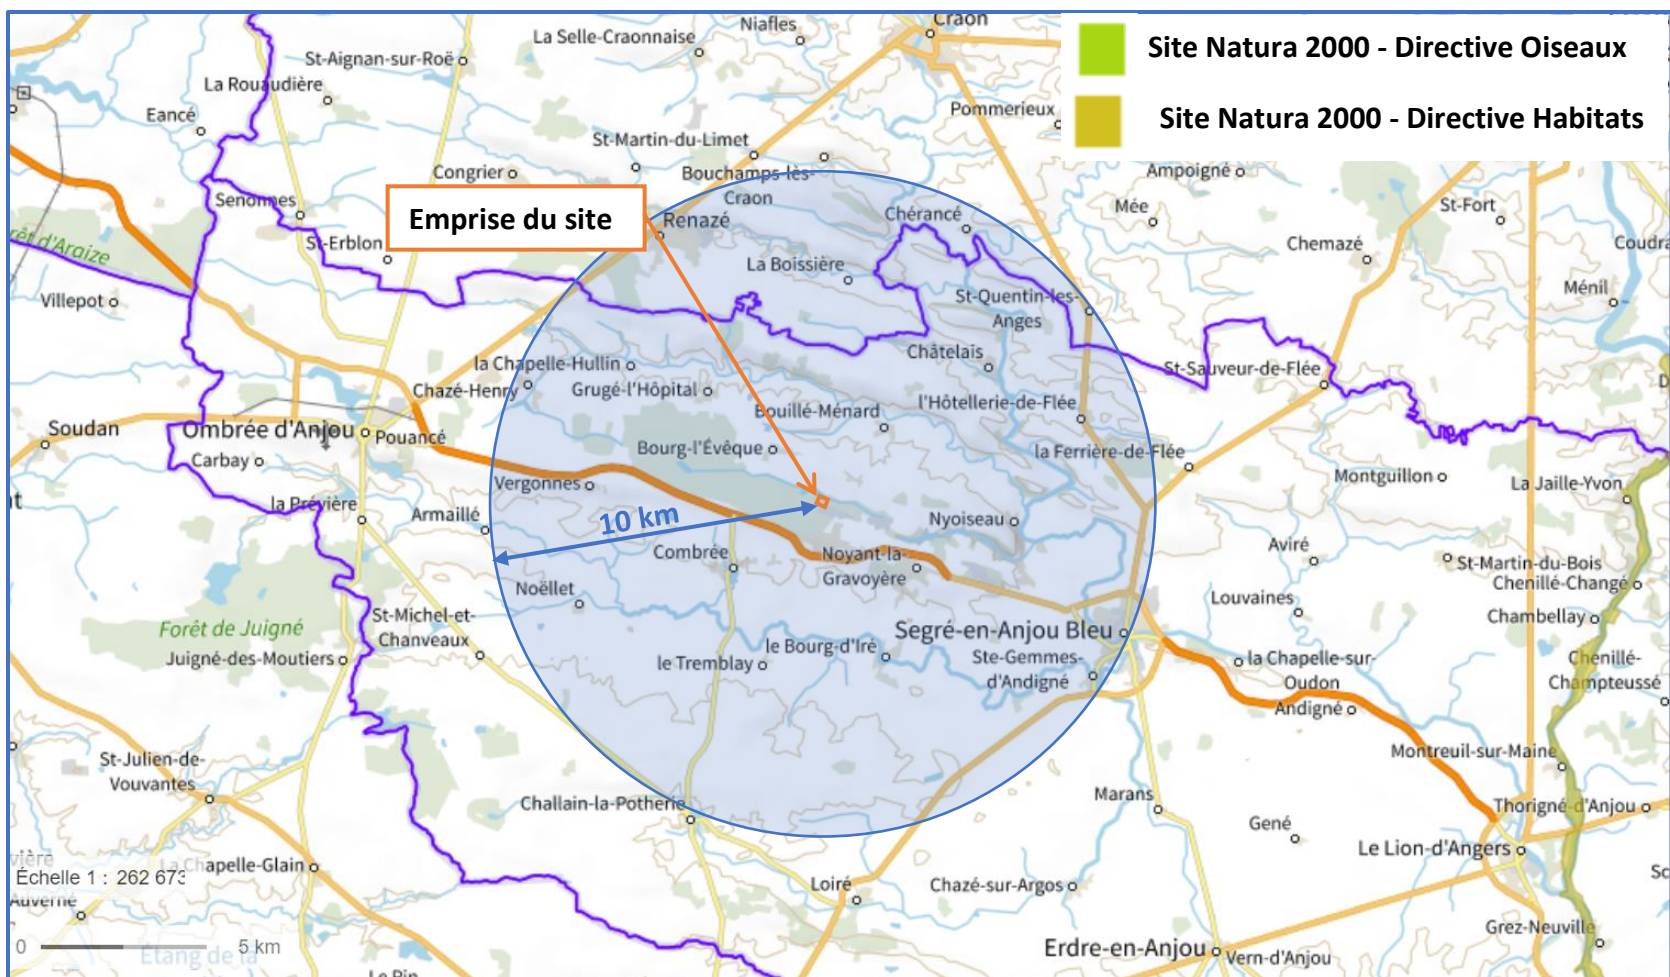

A6 : CARTE AU 1/262 673 LOCALISANT LE PROJET PAR RAPPORT AUX SITES NATURA 2000 (SOURCE : GEORISQUES)