


LEGENDE

- Canon à eau
- Extinction BERTHOLD
- Extinction GAZ
- Sprinkler
- Poste de contrôle
- Rideau d'eau
- RIA
- Poteau incendie surpressé
- Colonne sèche
- Caméra thermographique
- Détecteur triple IR et flamme
- Détecteur UVIR
- Détection optique
- Mur CF 2h - Débord de 1,00m en toiture de 0,50m en façade

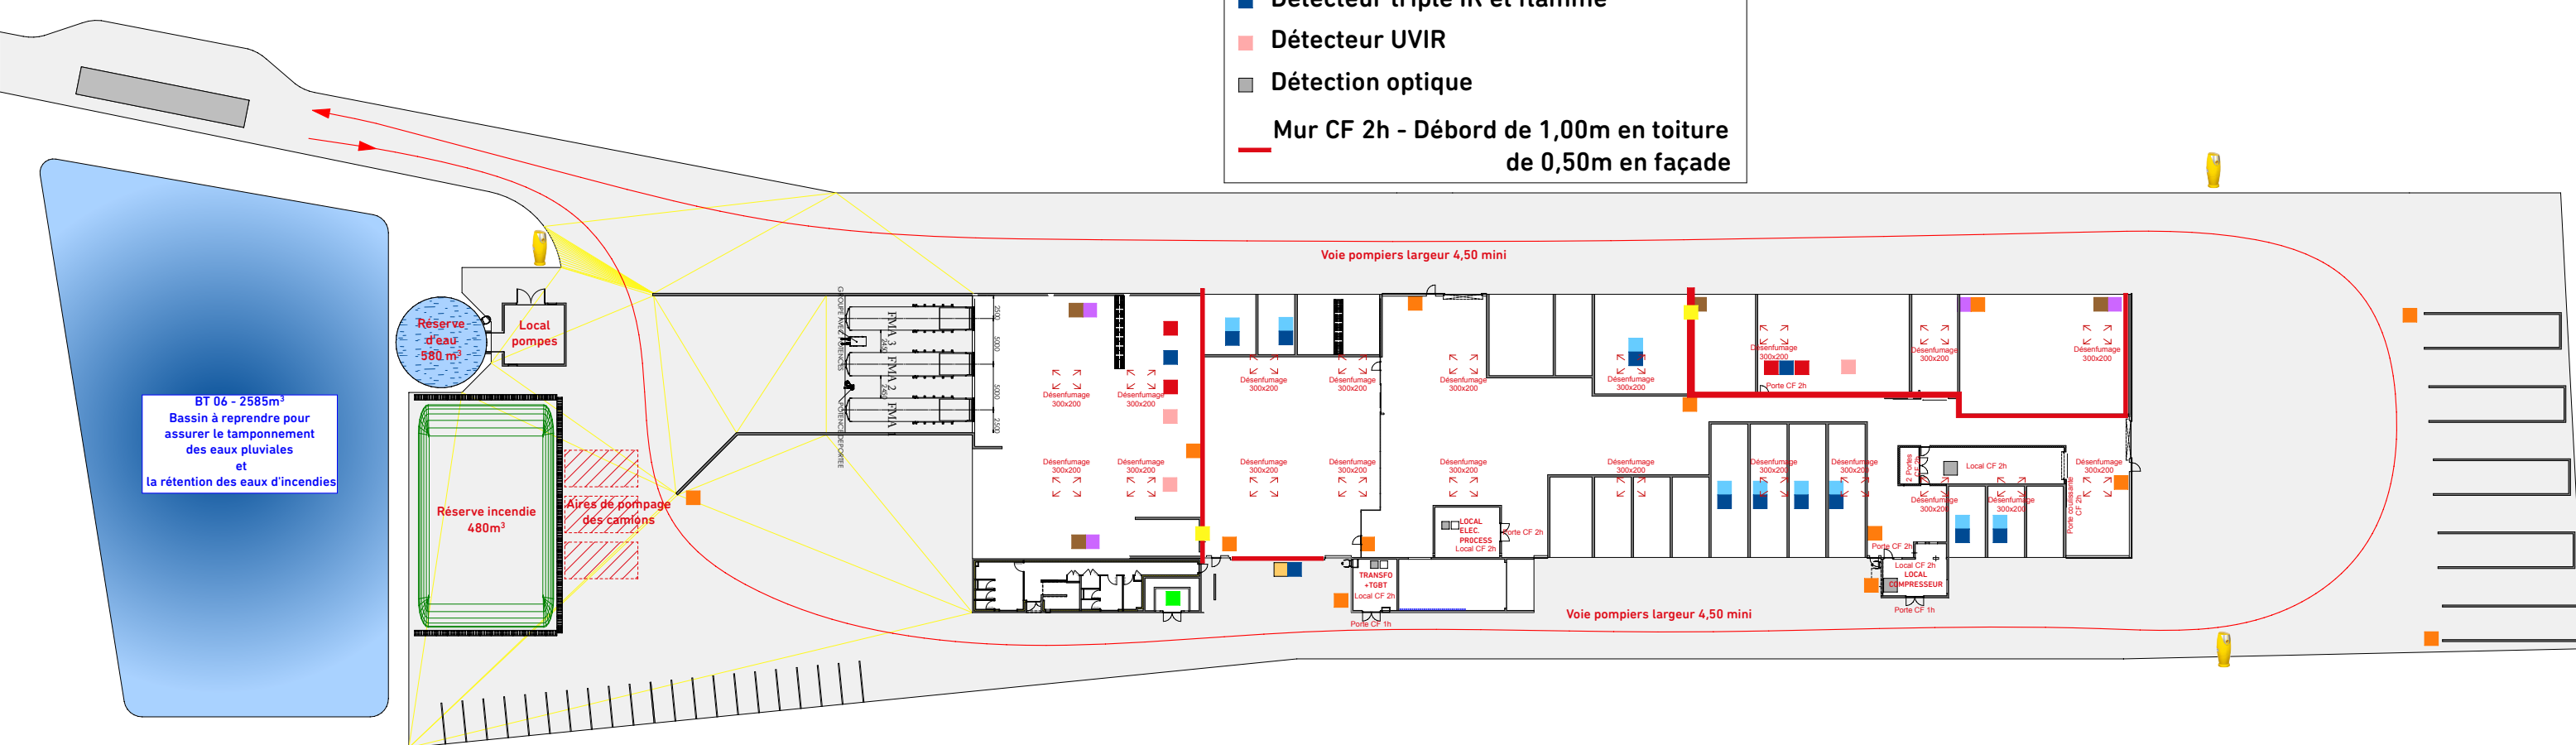

BT 06 - 2585m³
 Bassin à reprendre pour assurer le tamponnement des eaux pluviales et la rétention des eaux d'incendies

Réserve d'eau 580 m³
 Local pompes

Réserve incendie 480m³
 Aires de pompage des camions

Voie pompiers largeur 4,50 mini

Voie pompiers largeur 4,50 mini

Désenfumage 300x200

Désenfumage 300x200

Désenfumage 300x200

Désenfumage 300x200

Désenfumage 300x200

Désenfumage 300x200

Désenfumage 300x200

Désenfumage 300x200

Désenfumage 300x200

Désenfumage 300x200

Désenfumage 300x200

Désenfumage 300x200

Désenfumage 300x200

Porte CF 2h

Porte CF 2h

Porte CF 2h

Porte CF 2h

Porte CF 2h

Porte CF 2h

Porte CF 2h

LOCAL ELEC PROCESS Local CF 2h

LOCAL TRANSFO + TSEI Local CF 2h

LOCAL PRESSEUR Local CF 2h

Local CF 2h

Local CF 2h

Local CF 2h

Local CF 2h

Local CF 2h

Local CF 2h

Local CF 2h

Local CF 2h

Local CF 2h

Local CF 2h

Local CF 2h

Local CF 1h

Local CF 1h

Local CF 1h

Local CF 1h

Local CF 1h

Local CF 1h

Local CF 1h