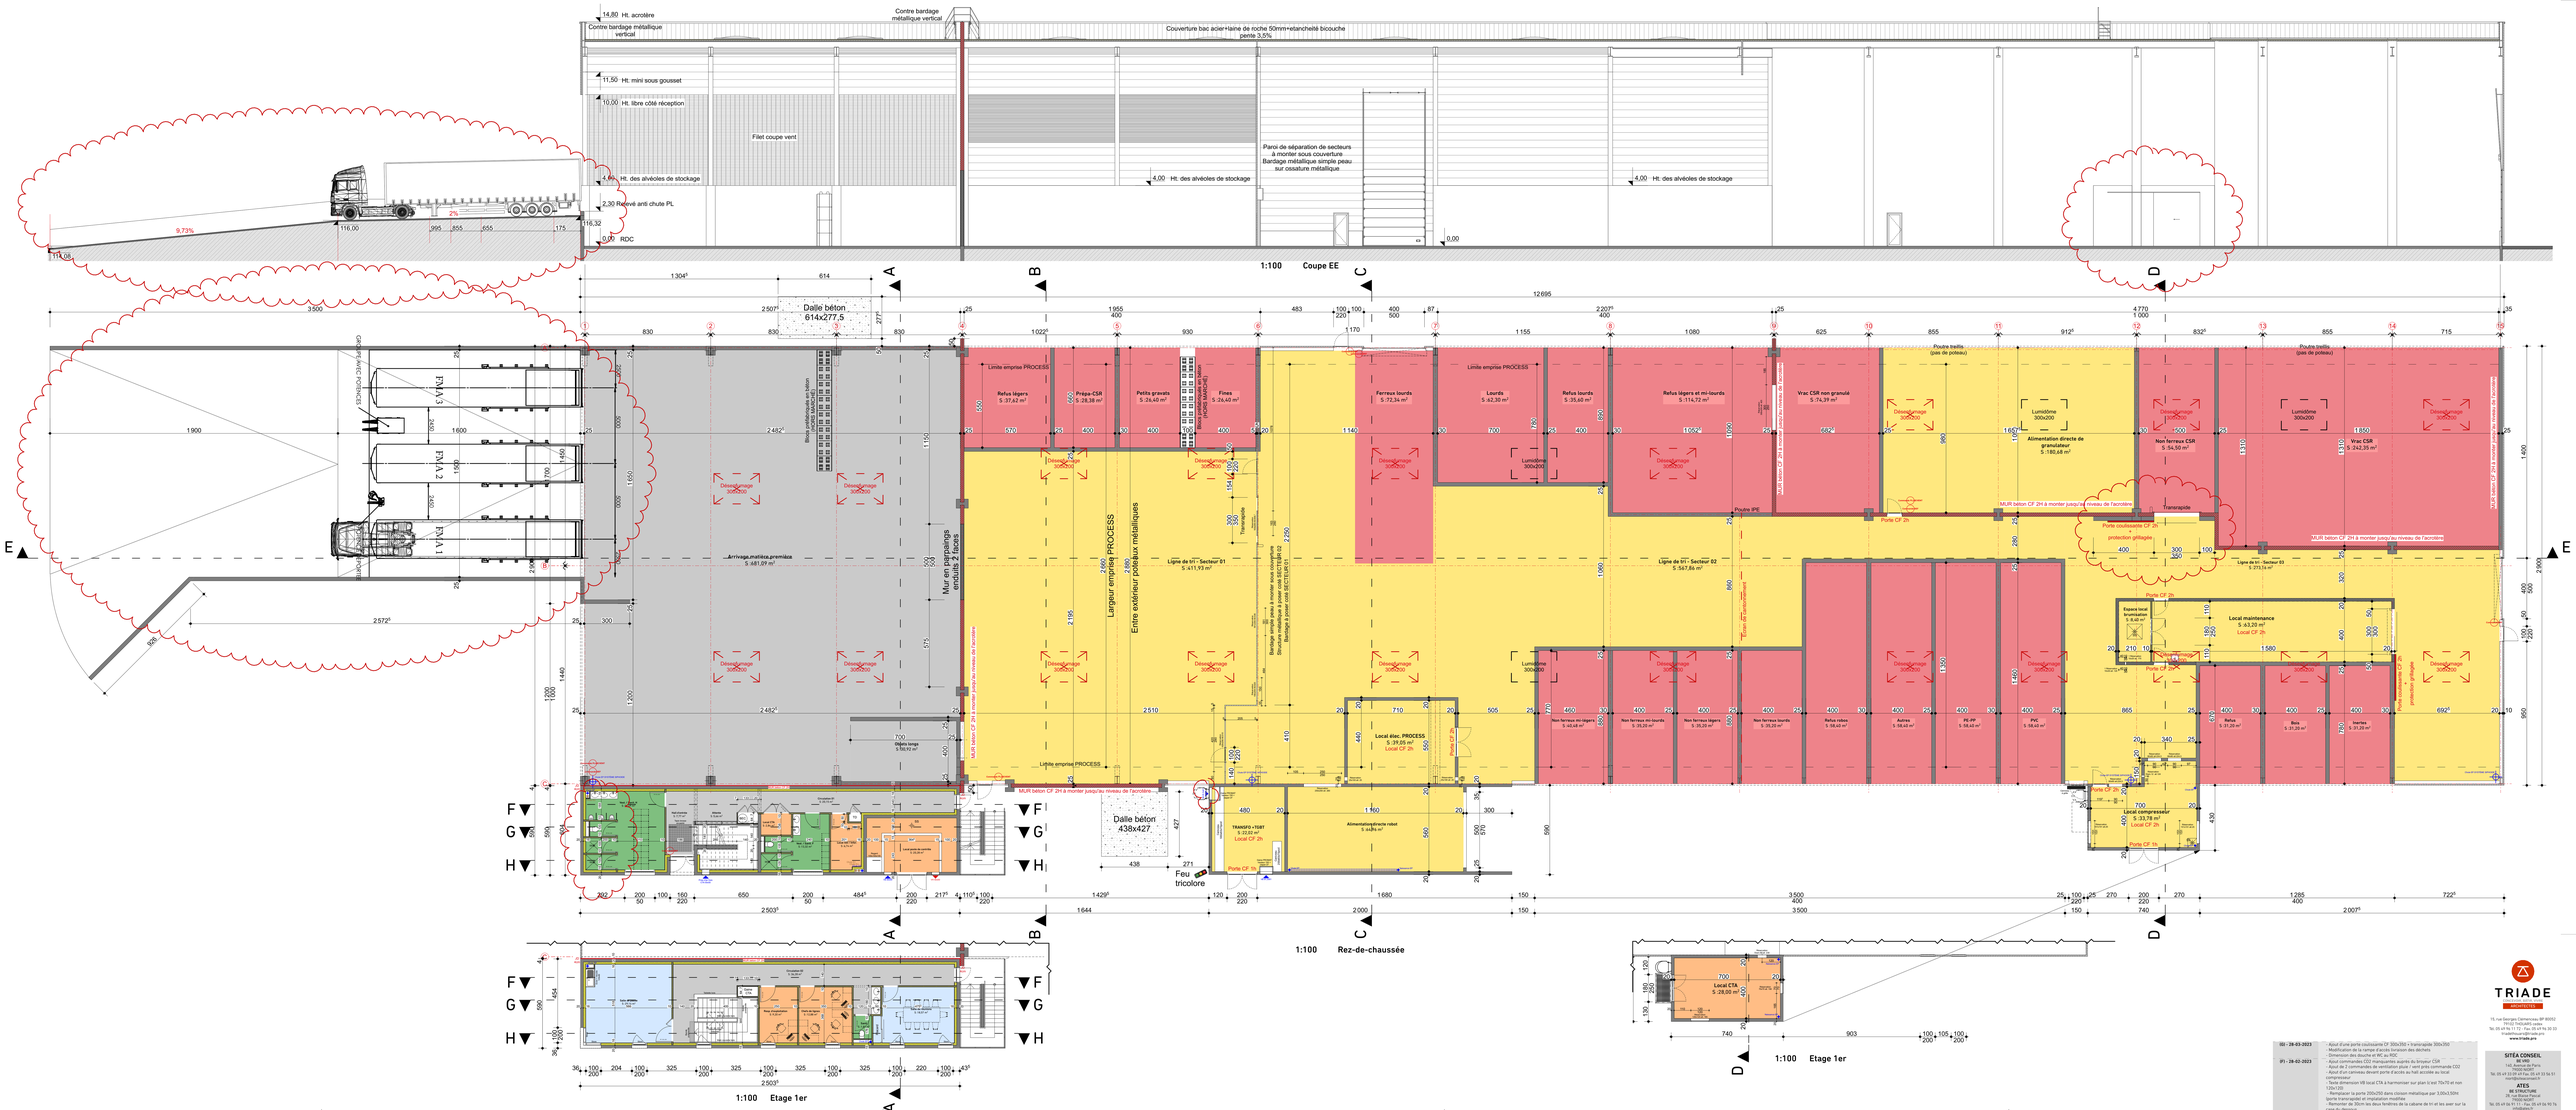

TRIADE
ARCHITECTE
15, rue Georges Clemenceau BP 80052
71522 TAULANES cedex
Tél. 05 49 62 10 10 - Fax 05 49 62 10 15
triadearchitecte@triade-arch.fr
www.triade.pro

Ind.	Date	Modifications
00	28-03-2023	- Ajout d'une porte coulissante CF 30x30h > Transrapide 30x30h - Modification de la rampe d'accès transion des déchets - Dimension des douche et WC au RDC
01	28-02-2023	- Ajout commandes CO2 manquantes auprès du broyeur CSR - Ajout de 2 commandes de ventilation pluie / vent près commande CO2 - Ajout de 2 anneaux devant porte d'accès au hall accolée au local compresseur - Trade dimension VB local CTA à harmoniser sur plan (c'est 70x70 et non 120x120) - Remplacer la porte 200x200 dans cloison metallique par 3.00x3.50H - Ajout d'un anneau dans le local compresseur - Remonter de 30cm les deux fenêtres de la cabane de tri et les avec sur la case du dessous - Dimensions VB ventilation transitio : 81bx134H - Supprimer WC en RF local process ekm - Intégration des réservations dans la cloison métallique selon plans AKTO - Modification de l'implantation de la cloison métallique - Remonter vers le haut du plan 600 au lieu de 200 - Modifier la porte coulissante pour passer 2M Trans - Implantation de réservations - Modification de l'accès du local CTA - Déplacement d'un mur du local compresseur - Déplacement du siphon de ad du local compresseur - Modification du local compresseur - Modification des toitures de local CTA et du Local Alimentation directe robot - Modification de la largeur de la rampe PL - Ajout d'un mur de séparation mur CF entre arrivage objets longs et ligne de tri ouvert plan AKTO - Mise à jour des dimension des canveaux technique du local TGBT - Déplacement du local bicomposition - Position des commandes DEFF : - Modification des emplacements LEGERES (voir fiche fabriquant) - Hauteur sous plancher des locaux Compresseur et CTA - Toiture local CTA ossature métallique+couverture multicouche - Répartition des désenfumages - Supprimmer de 2 chassis dans la cabine de tri du R+1 - Ajout d'un chassis dans la cabine de tri du R+1 - Suppression de la porte coulissante CF en flex à remplacer par un mur en parpaings enduits 2 faces
02	- 09-01-2023	- Modification des gardes corps de l'escalier
03	- 06-01-2023	- Déplacement de 25cm sr la porte coulissante CF en flex à remplacer par un mur en parpaings enduits 2 faces (Ind. précédent à 20) - Inversion du sens d'ouverture de la porte entre alimentation directe granulateur et ligne de tri
04	- 22-12-2022	- Déplacement de 30cm de mur entre REFUS LEGERS et PREPA SCR

Construction d'une ligne de tri
ISD de Bois d'Archambault - La Poitevinière - 49510 BEAUPRÉAU EN MAUGE
SAS BRANGEON SERVICES
Route de Montjean- BP 46 - 49620 LA POMMERAYE

SITÉA CONSEIL
BE HQE
145, Avenue de Paris
49000 ANGERS
Tél. 05 49 23 09 69 Fax. 05 49 73 56 51
sitea@sitea-conseil.fr

ATES
BE STRUCTURE
16 rue Blaise Pascal
49124 ANGERS
Tél. 05 49 96 71 71 - Fax. 05 49 96 70 76
info@ates.fr

ACE
BE FLUIDES
1, Place Mendès France 20251
72042 MISSOULAIN cedex
Tél. 05 49 18 14 70 - Fax 05 49 76 31 40
ace@ace-fr.fr

PRO - 02-G
19-07-2022

Plans / Coupes
LIGNE DE TRI

1:100

Ref. 1700-22-49