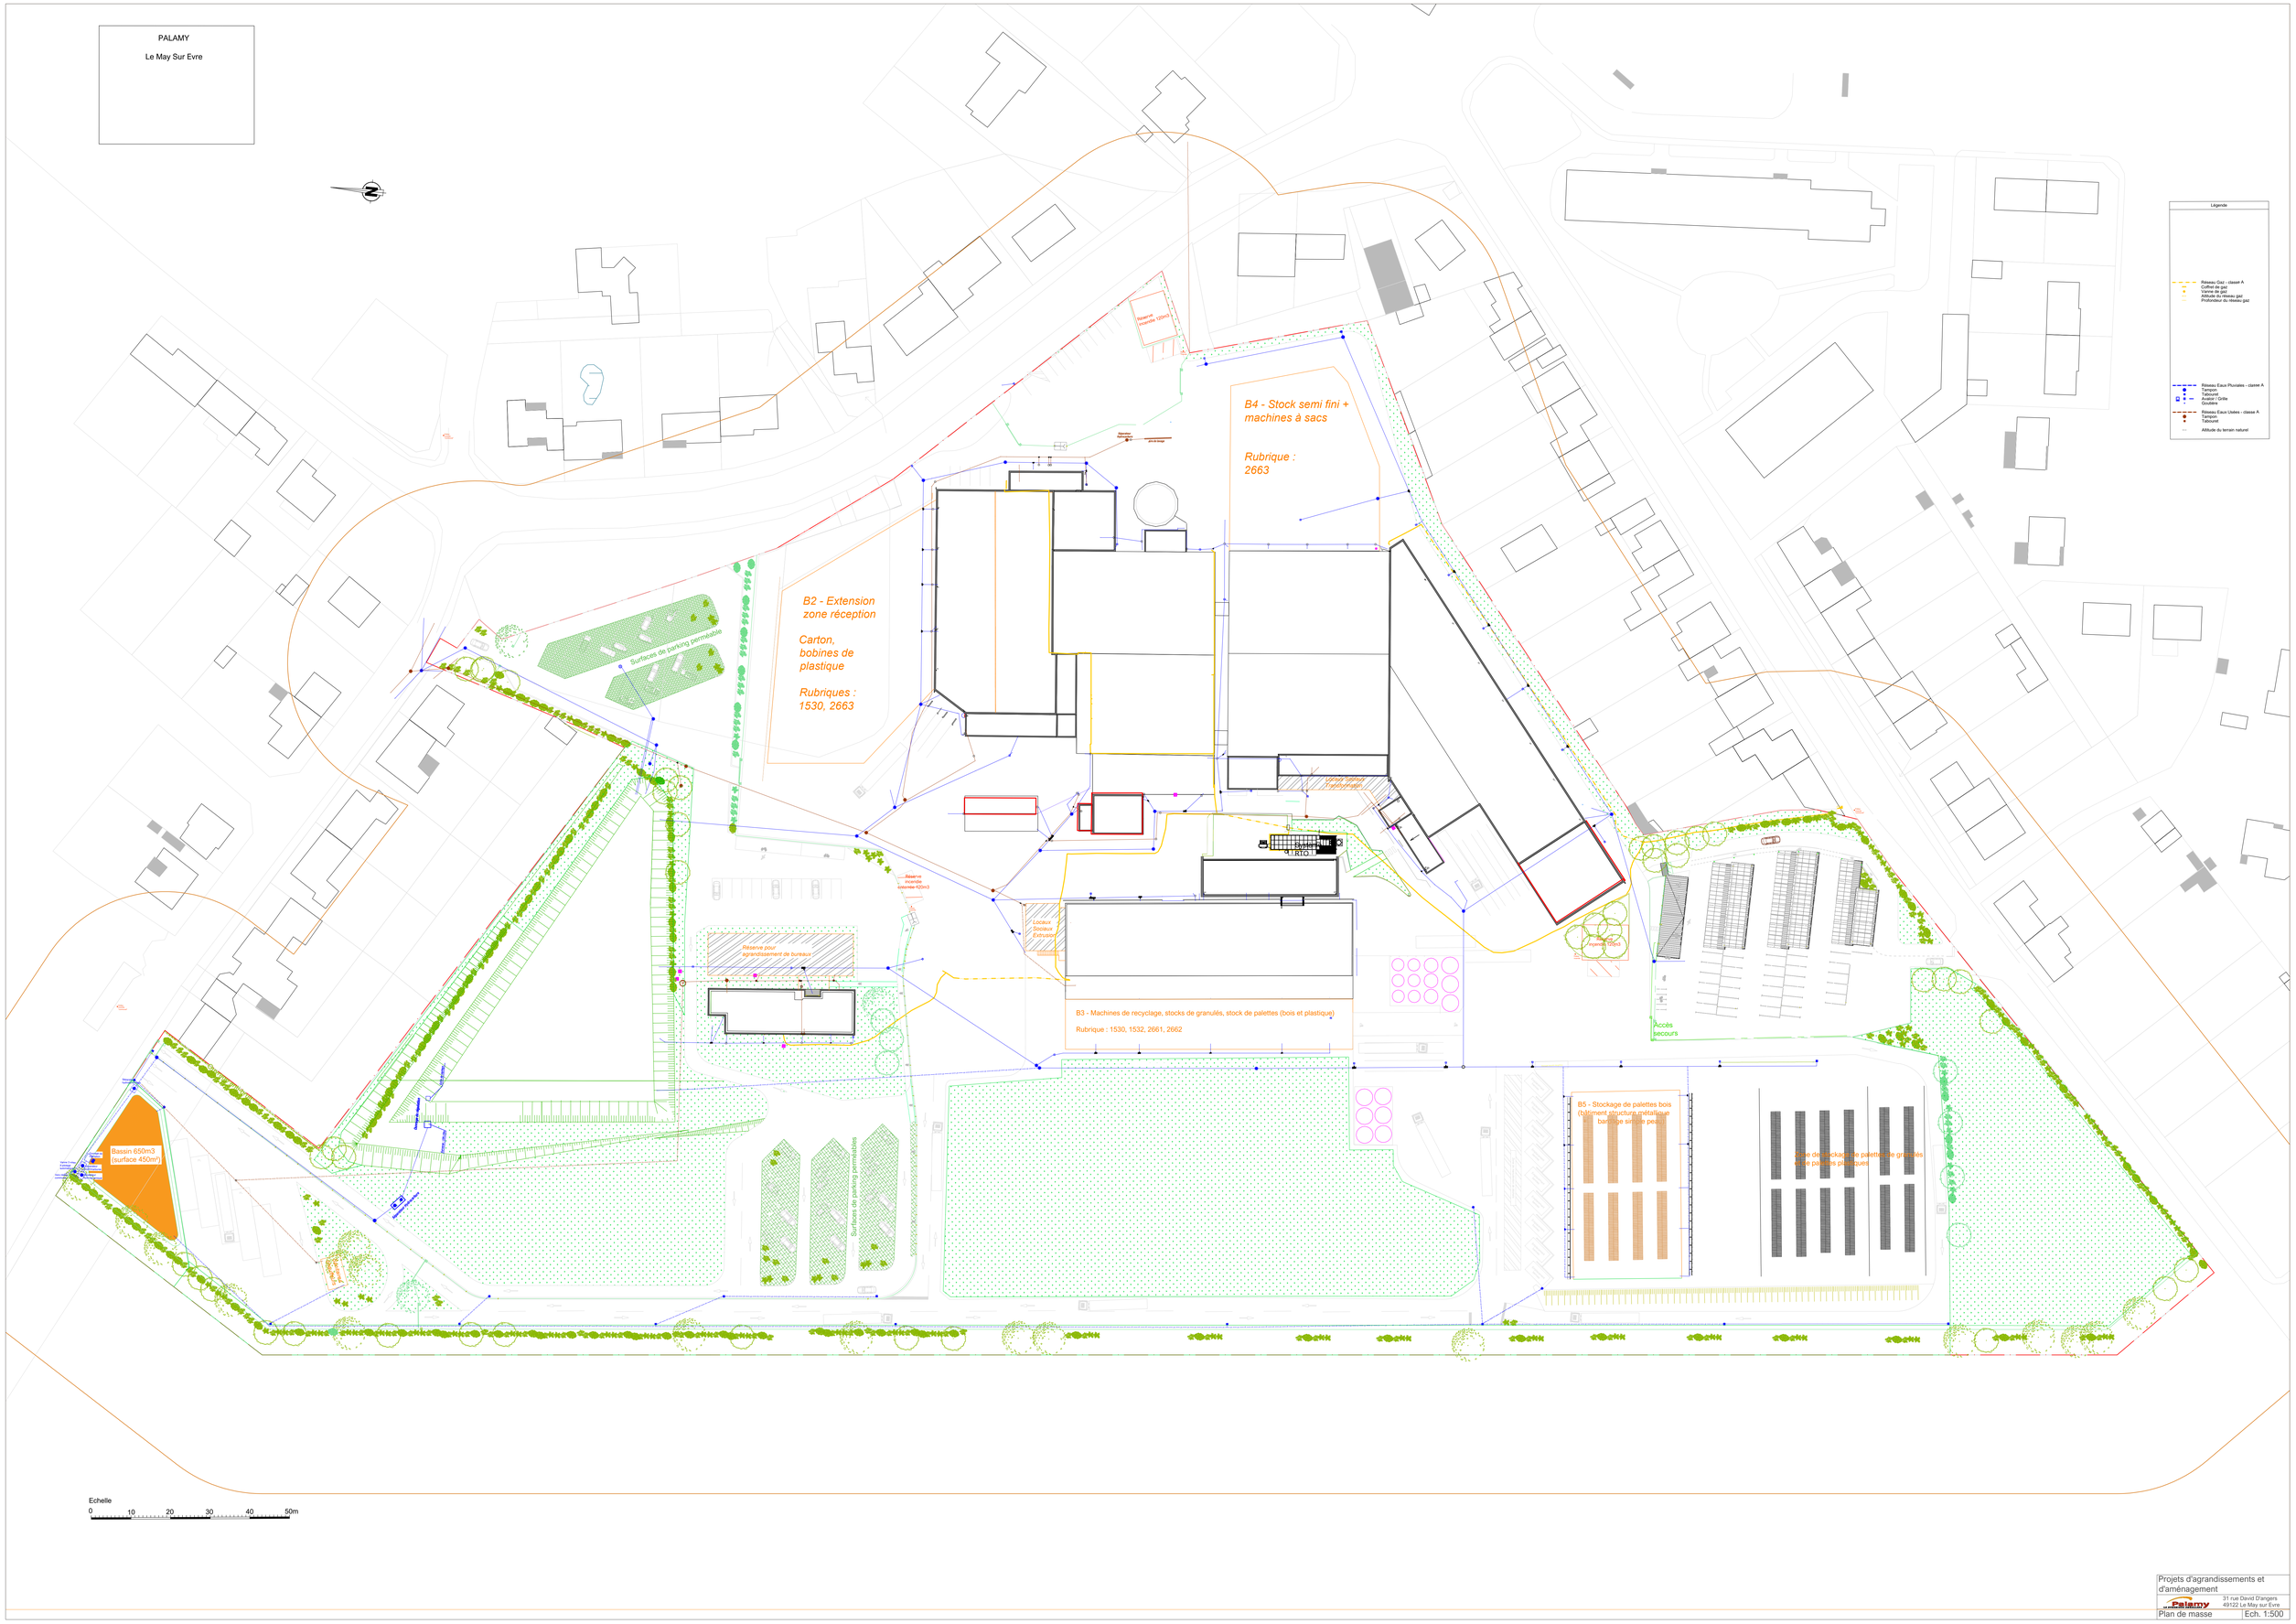

Projets d'agrandissements et d'aménagement

Palamy
31 rue David D'angers
49122 Le May sur Evre

Plan de masse | Ech. 1:500