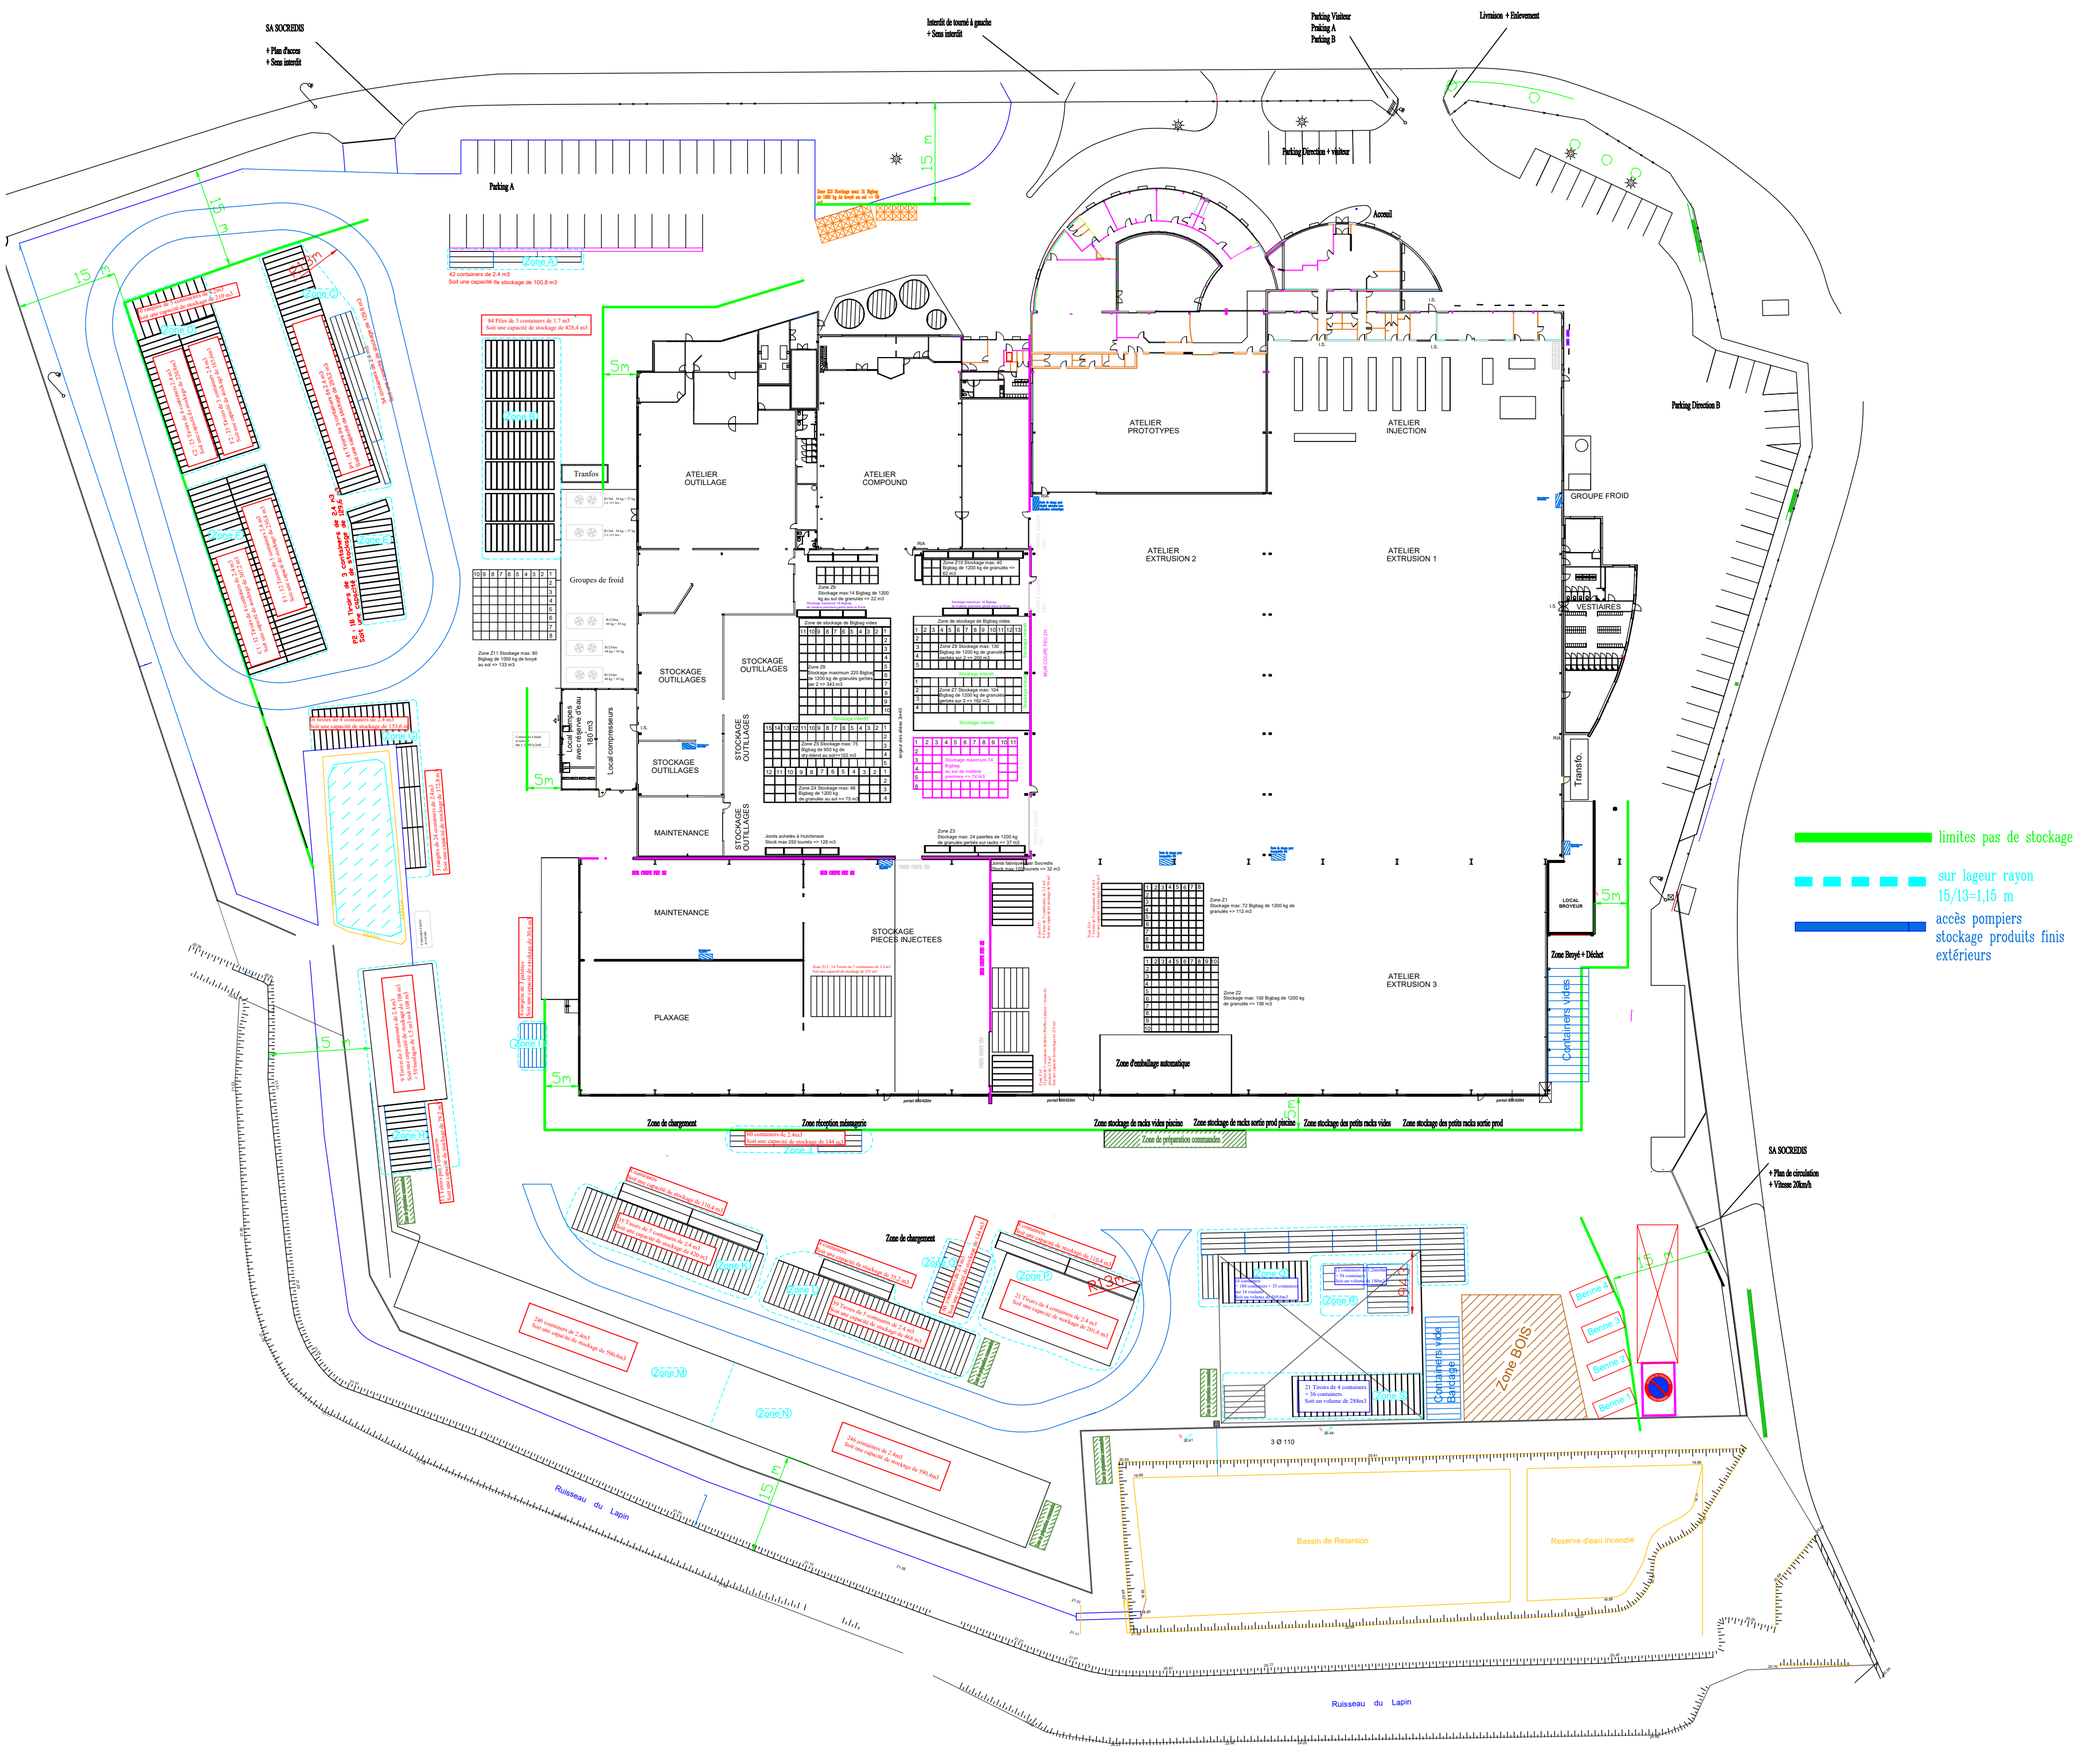
SA SOCREDIS
+ Plan d'acces
+ Sens interdit
Interdit de tourné à gauche
+ Sens interdit
Parking Visiteur
Parking A
Parking B
Livraison + Enlevement
Parking Direction + visiteur
Parking A
Accueil
Parking Direction B
ATELIER OUTILLAGE
ATELIER COMPOUND
ATELIER PROTOTYPES
ATELIER INJECTION
ATELIER EXTRUSION 2
ATELIER EXTRUSION 1
ATELIER EXTRUSION 3
GROUPE FROID
VESTIAIRES
Transfos
Groupes de froid
STOCKAGE OUTILLAGES
MAINTENANCE
STOCKAGE PIECES INJECTEES
PLAXAGE
Local compresseurs
LOCAL BROYEUR
Zone Broyé + Déchet
Containers vides
Zone d'emballage automatique
Zone de chargement
Zone réception ménagerie
Zone stockage de racks vides piscine
Zone stockage de racks sortie prod piscine
Zone stockage des petits racks vides
Zone stockage des petits racks sortie prod
Zone de préparation commandes
Zone BOIS
Bassin de Retention
Reserve d'eau incendie
Ruisseau du Lapin
limites pas de stockage
sur lageur rayon
15/13=1,15 m
accès pompiers
stockage produits finis
extérieurs
SA SOCREDIS
+ Plan de circulation
+ Vitesse 30Km/h