

22/11/22	0	Première émission			
DATE	REV	NATURE DES MODIFICATIONS	CROU	SVID	SVID
			ETABLI	VERIFIE	APPROUVE

Ce plan, propriété exclusive d'Elcimai environnement, est strictement confidentiel et ne peut être copié ou diffusé sans son autorisation écrite


MAITRE D OUVRAGE




NOM DU PROJET

PROJET D'EXTENSION A SAINT LEGER DES BOIS (49)

GOUPEMENT


Groupe Elcimai
 3, rue de la Brasserie Grüber
 77000 Melun

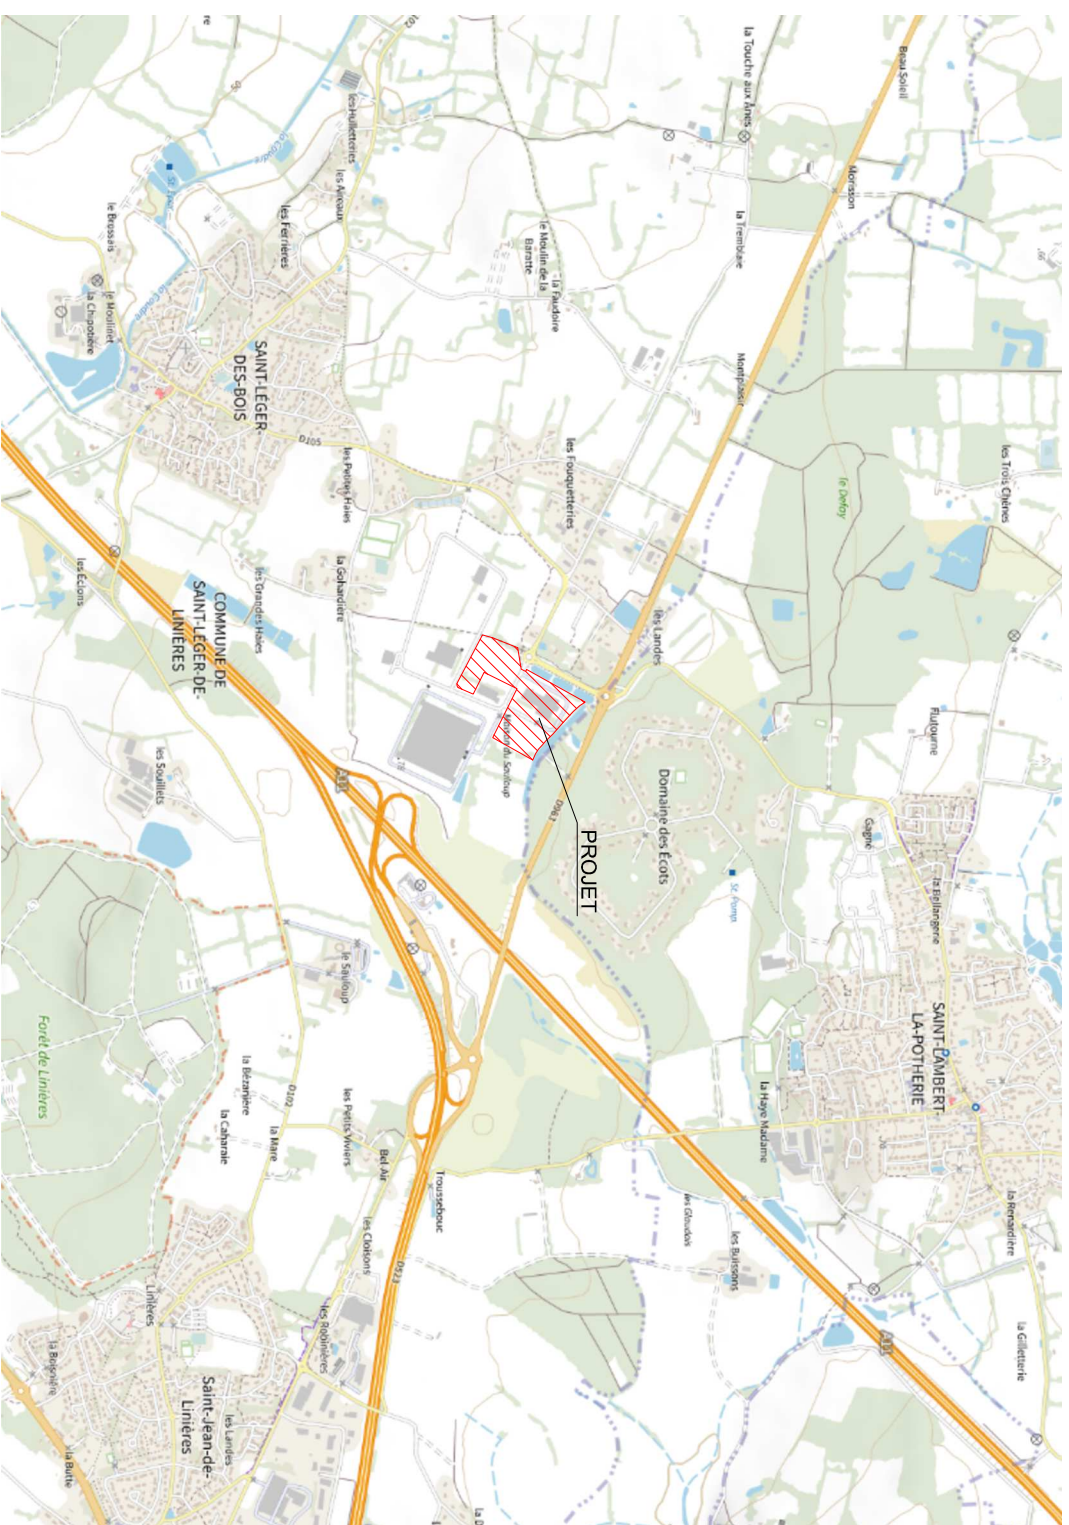

ENVIRONNEMENT

ELCIMAI ENVIRONNEMENT
 43 Ch du vieux Chêne
 38240 MEYLAN
 Tél : 04 76 18 05 40
 grenoble@elcimai.com

PHASE : ICPE

TITRE du PLAN :

PLAN DE SITUATION



ECHELLE DU PLAN	FORMAT DU PLAN
1/25000	A3

NUMERO DE PLAN					
REF D'AFFAIRE	PHASE DETUDE	SPECIALITE	NATURE DOC	NUMERO	INDICE
1001384	ICPE	ICPE	PLAN	01	0

NOM DU FICHER:
1001384-ICPE-PLAN DE SITUATION