




SOCOTEC

2209HSECO000038

**LOCALISATION DU SITE  
VALOLITHE  
ZAC CROIX CADEAU  
COMMUNE D'AVRILLE (49)**



0 25 50 m

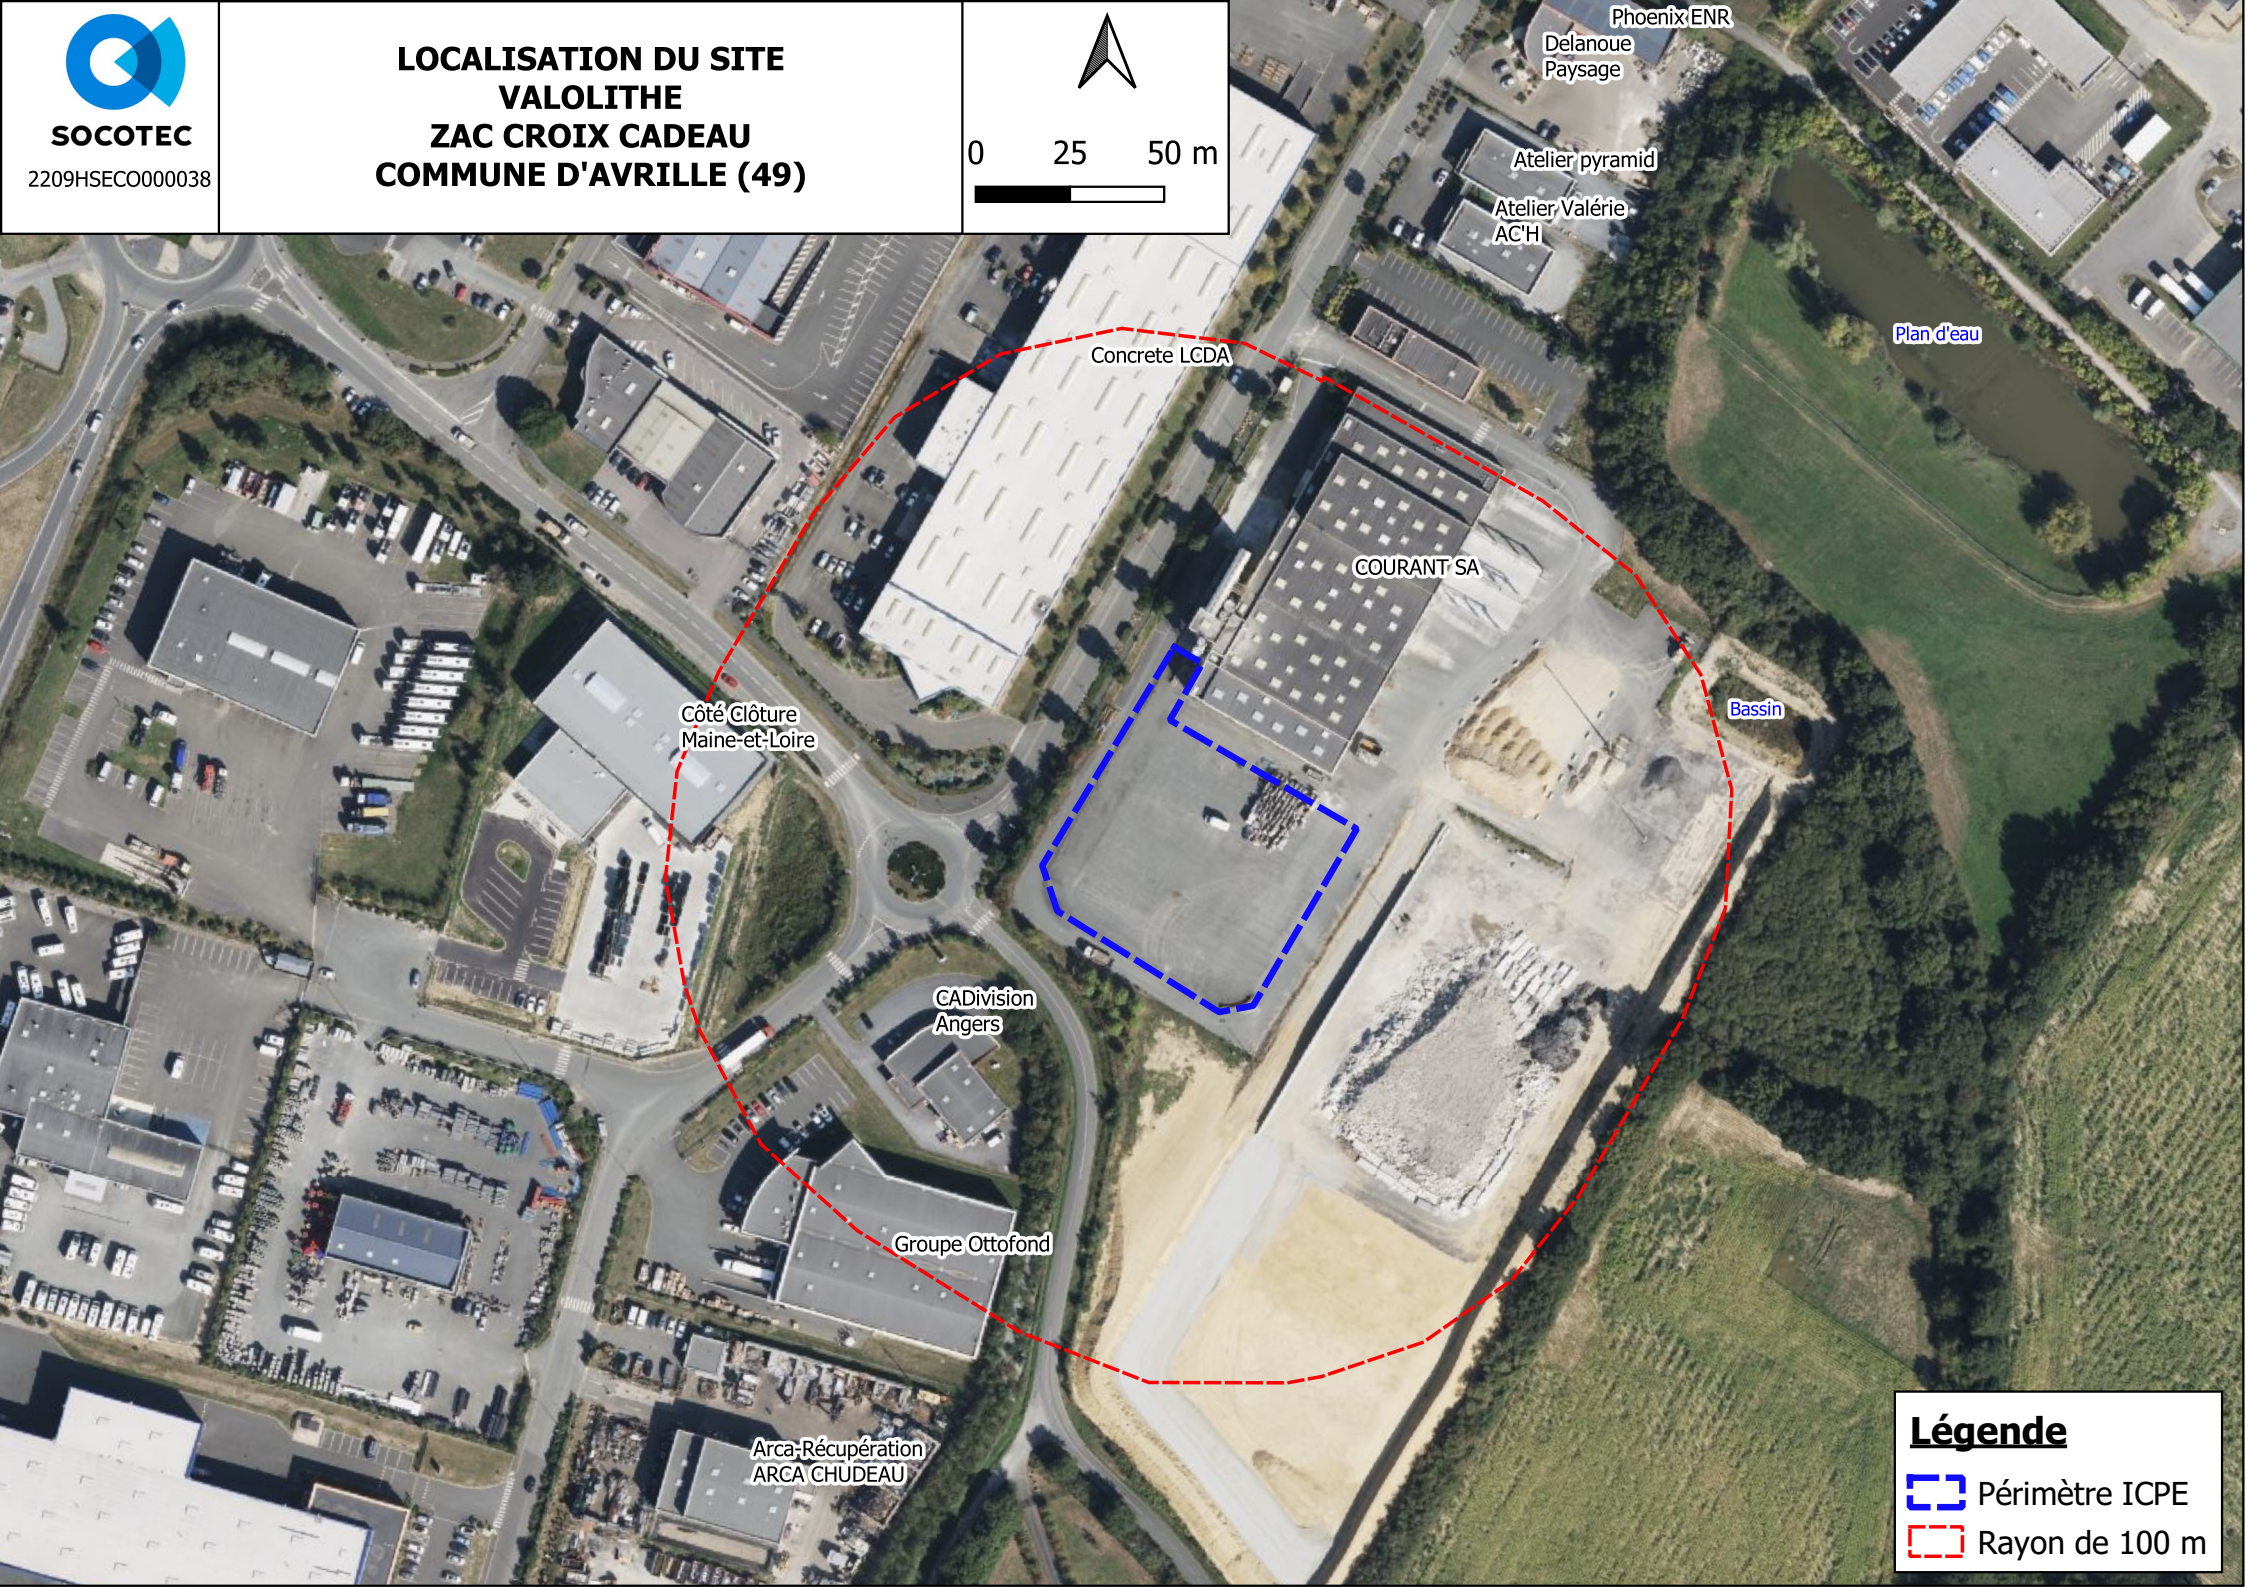

Phoenix ENR  
Delanoue  
Paysage

Atelier pyramid

Atelier Valérie  
ACH

Plan d'eau

Concrete LCDA

COURANT SA

Bassin



Côté Clôture  
Maine-et-Loire

GADivision  
Angers

Groupe Ottofond

Arca-Récupération  
ARCA CHUDEAU

**Légende**

-  Périmètre ICPE
-  Rayon de 100 m