

Demande d'examen au cas par cas - annexe 2 : Plan
de situation au 1/25 000

DIRECTION GÉNÉRALE DES
FINANCES PUBLIQUES

PLAN DE SITUATION


Département :
MAINE ET LOIRE

Commune :
SAINT-BARTHELEMY-D ANJOU

Section : AB
Feuille : 000 AB 01

Échelle d'origine : 1/2000
Échelle d'édition : 1/2500

Coordonnées en projection : RGF93CC47

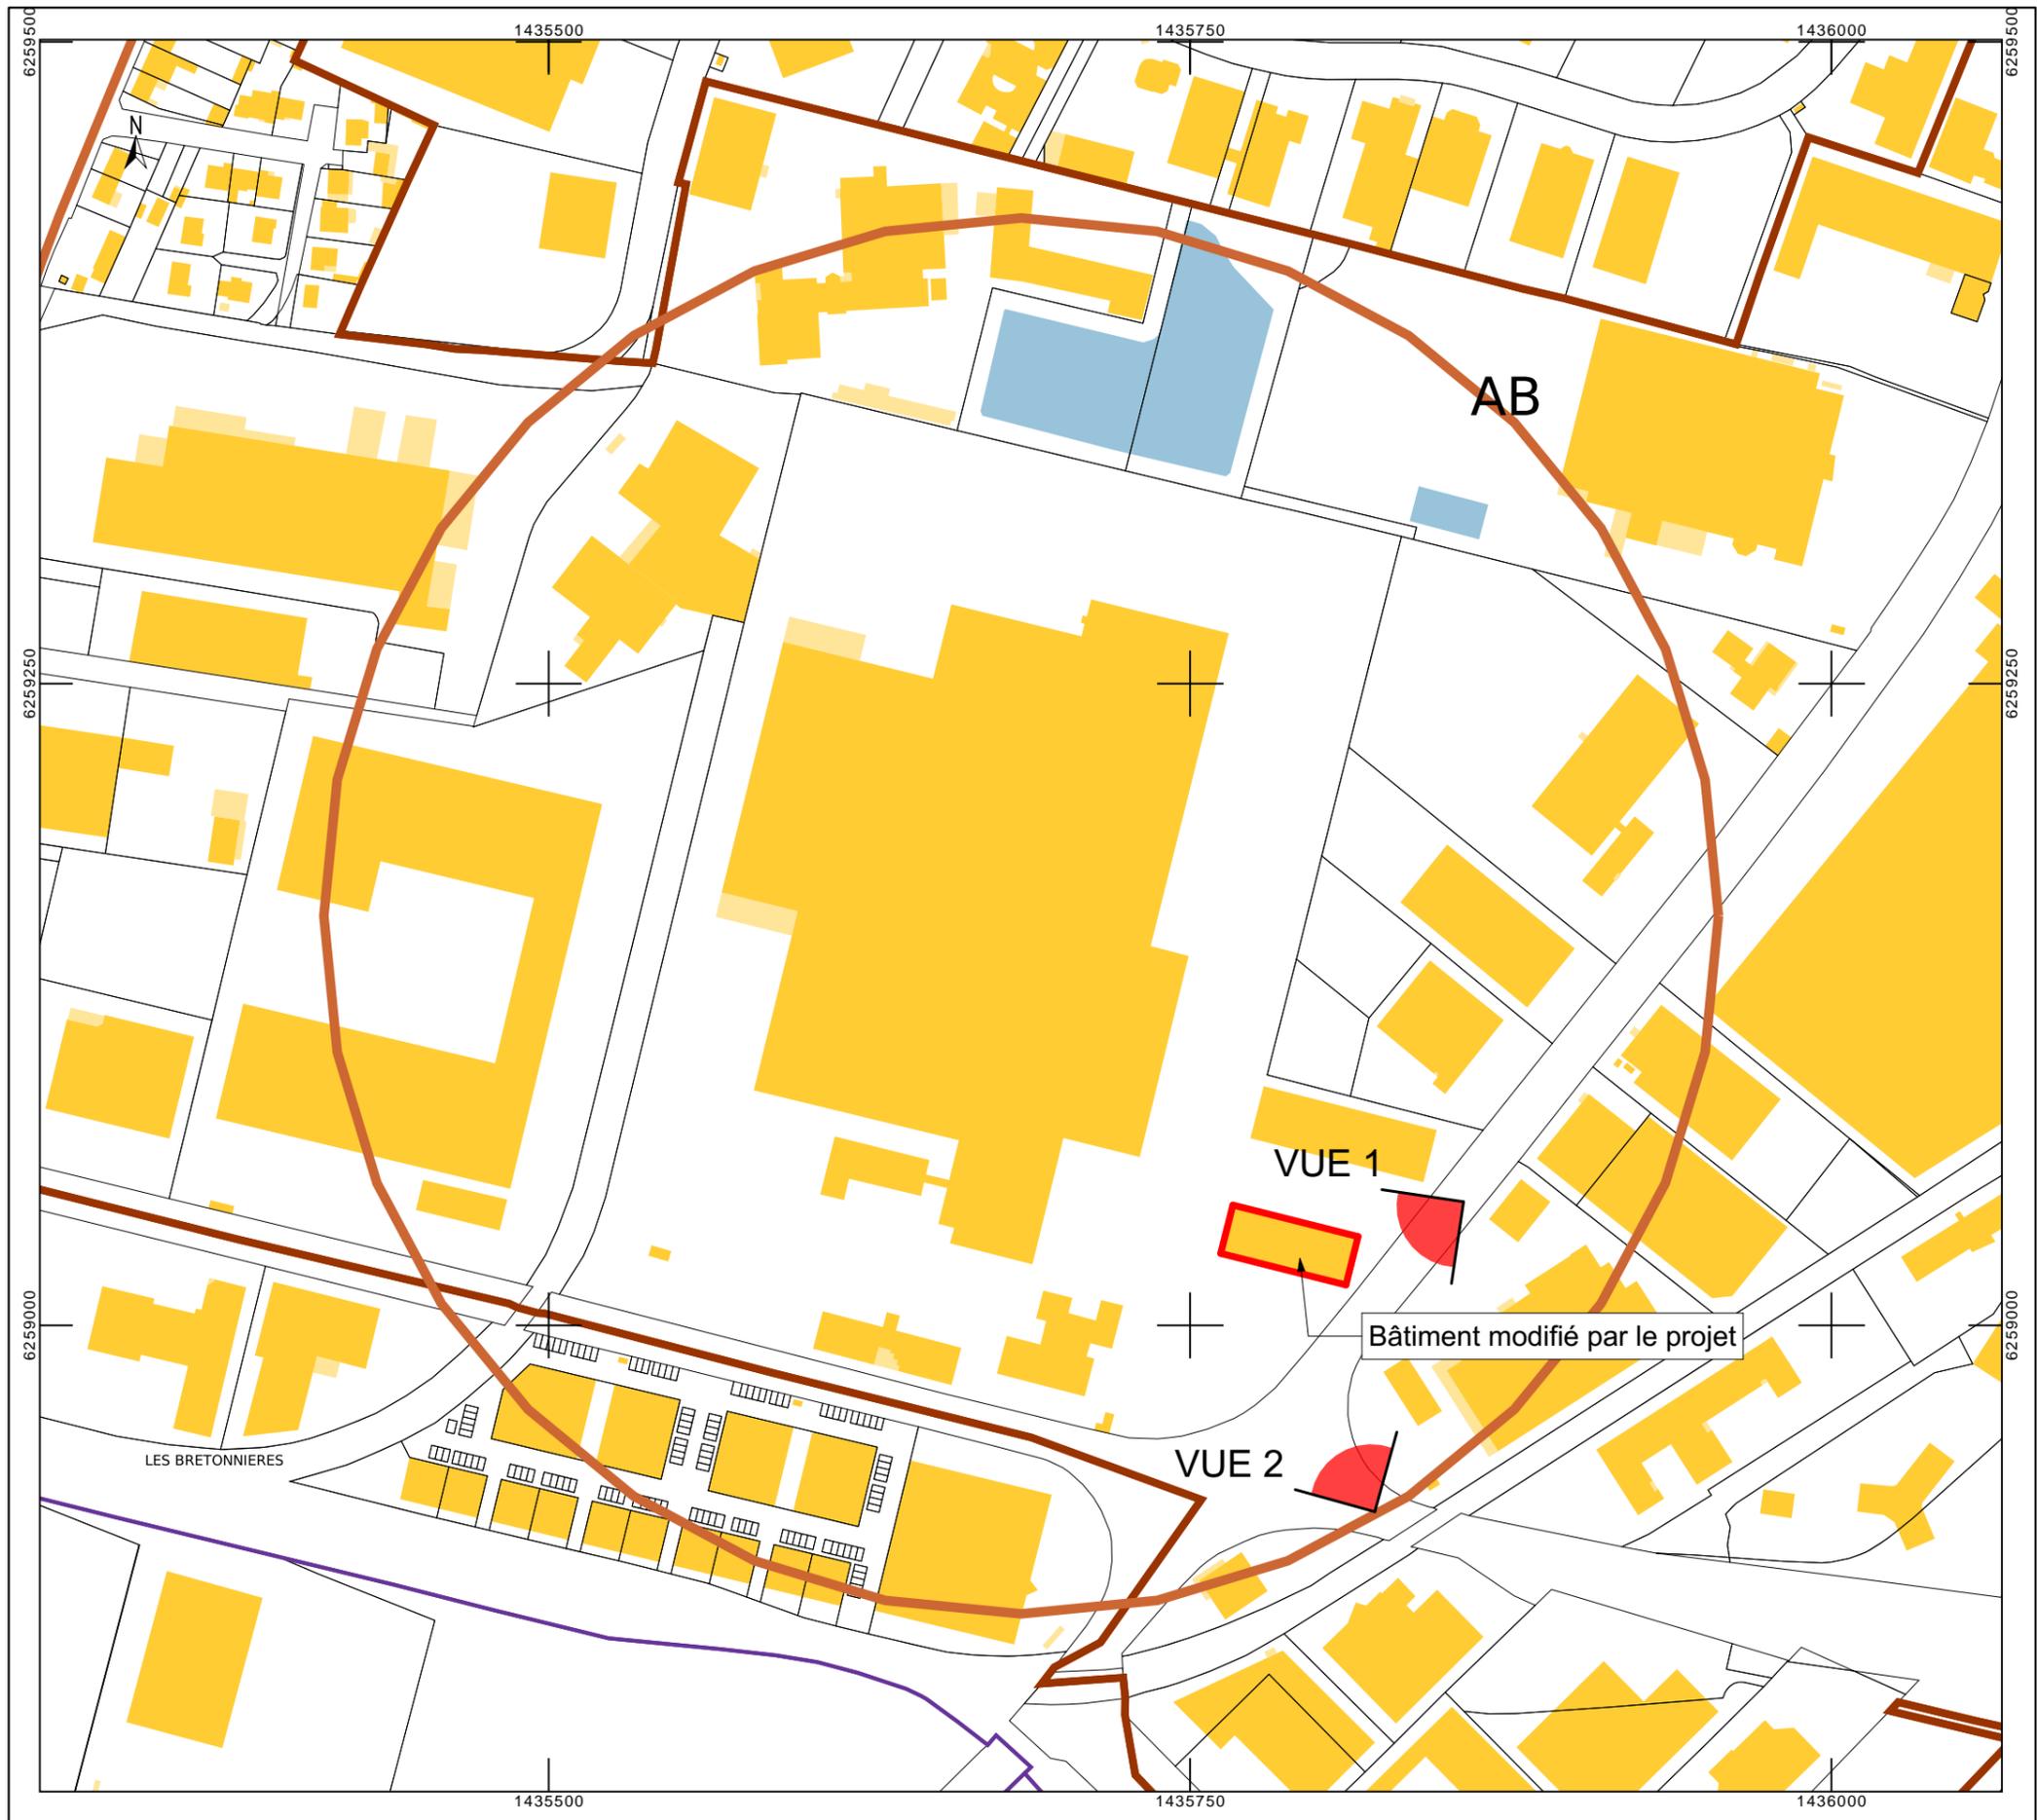

MAÎTRE D'OUVRAGE :
COINTREAU SAS
Carrefour Molière
49124 Saint Barthélemy d'Anjou

ARCHITECTES MANDATAIRES :
CRR ÉCRITURE ARCHITECTURALES
Carré d'Orgemont - 15 rue Papiou de la Verrie - CS 20631
49006 ANGERS Cedex 01
Email: angers@crr-architecture.com

BET TECHNIQUES :
CAP INGELEC
1 Rue Alessandro Volta
44470 CARQUEFOU
Email: contact@capingelec.com

Création d'une distillerie Back-Up

EMETTEUR	AFF.	PHASE	NUMERO	INTITULE DU DOCUMENT	ECH:
CRR	220003	PC	1a	Plan de situation	27/06/2023