
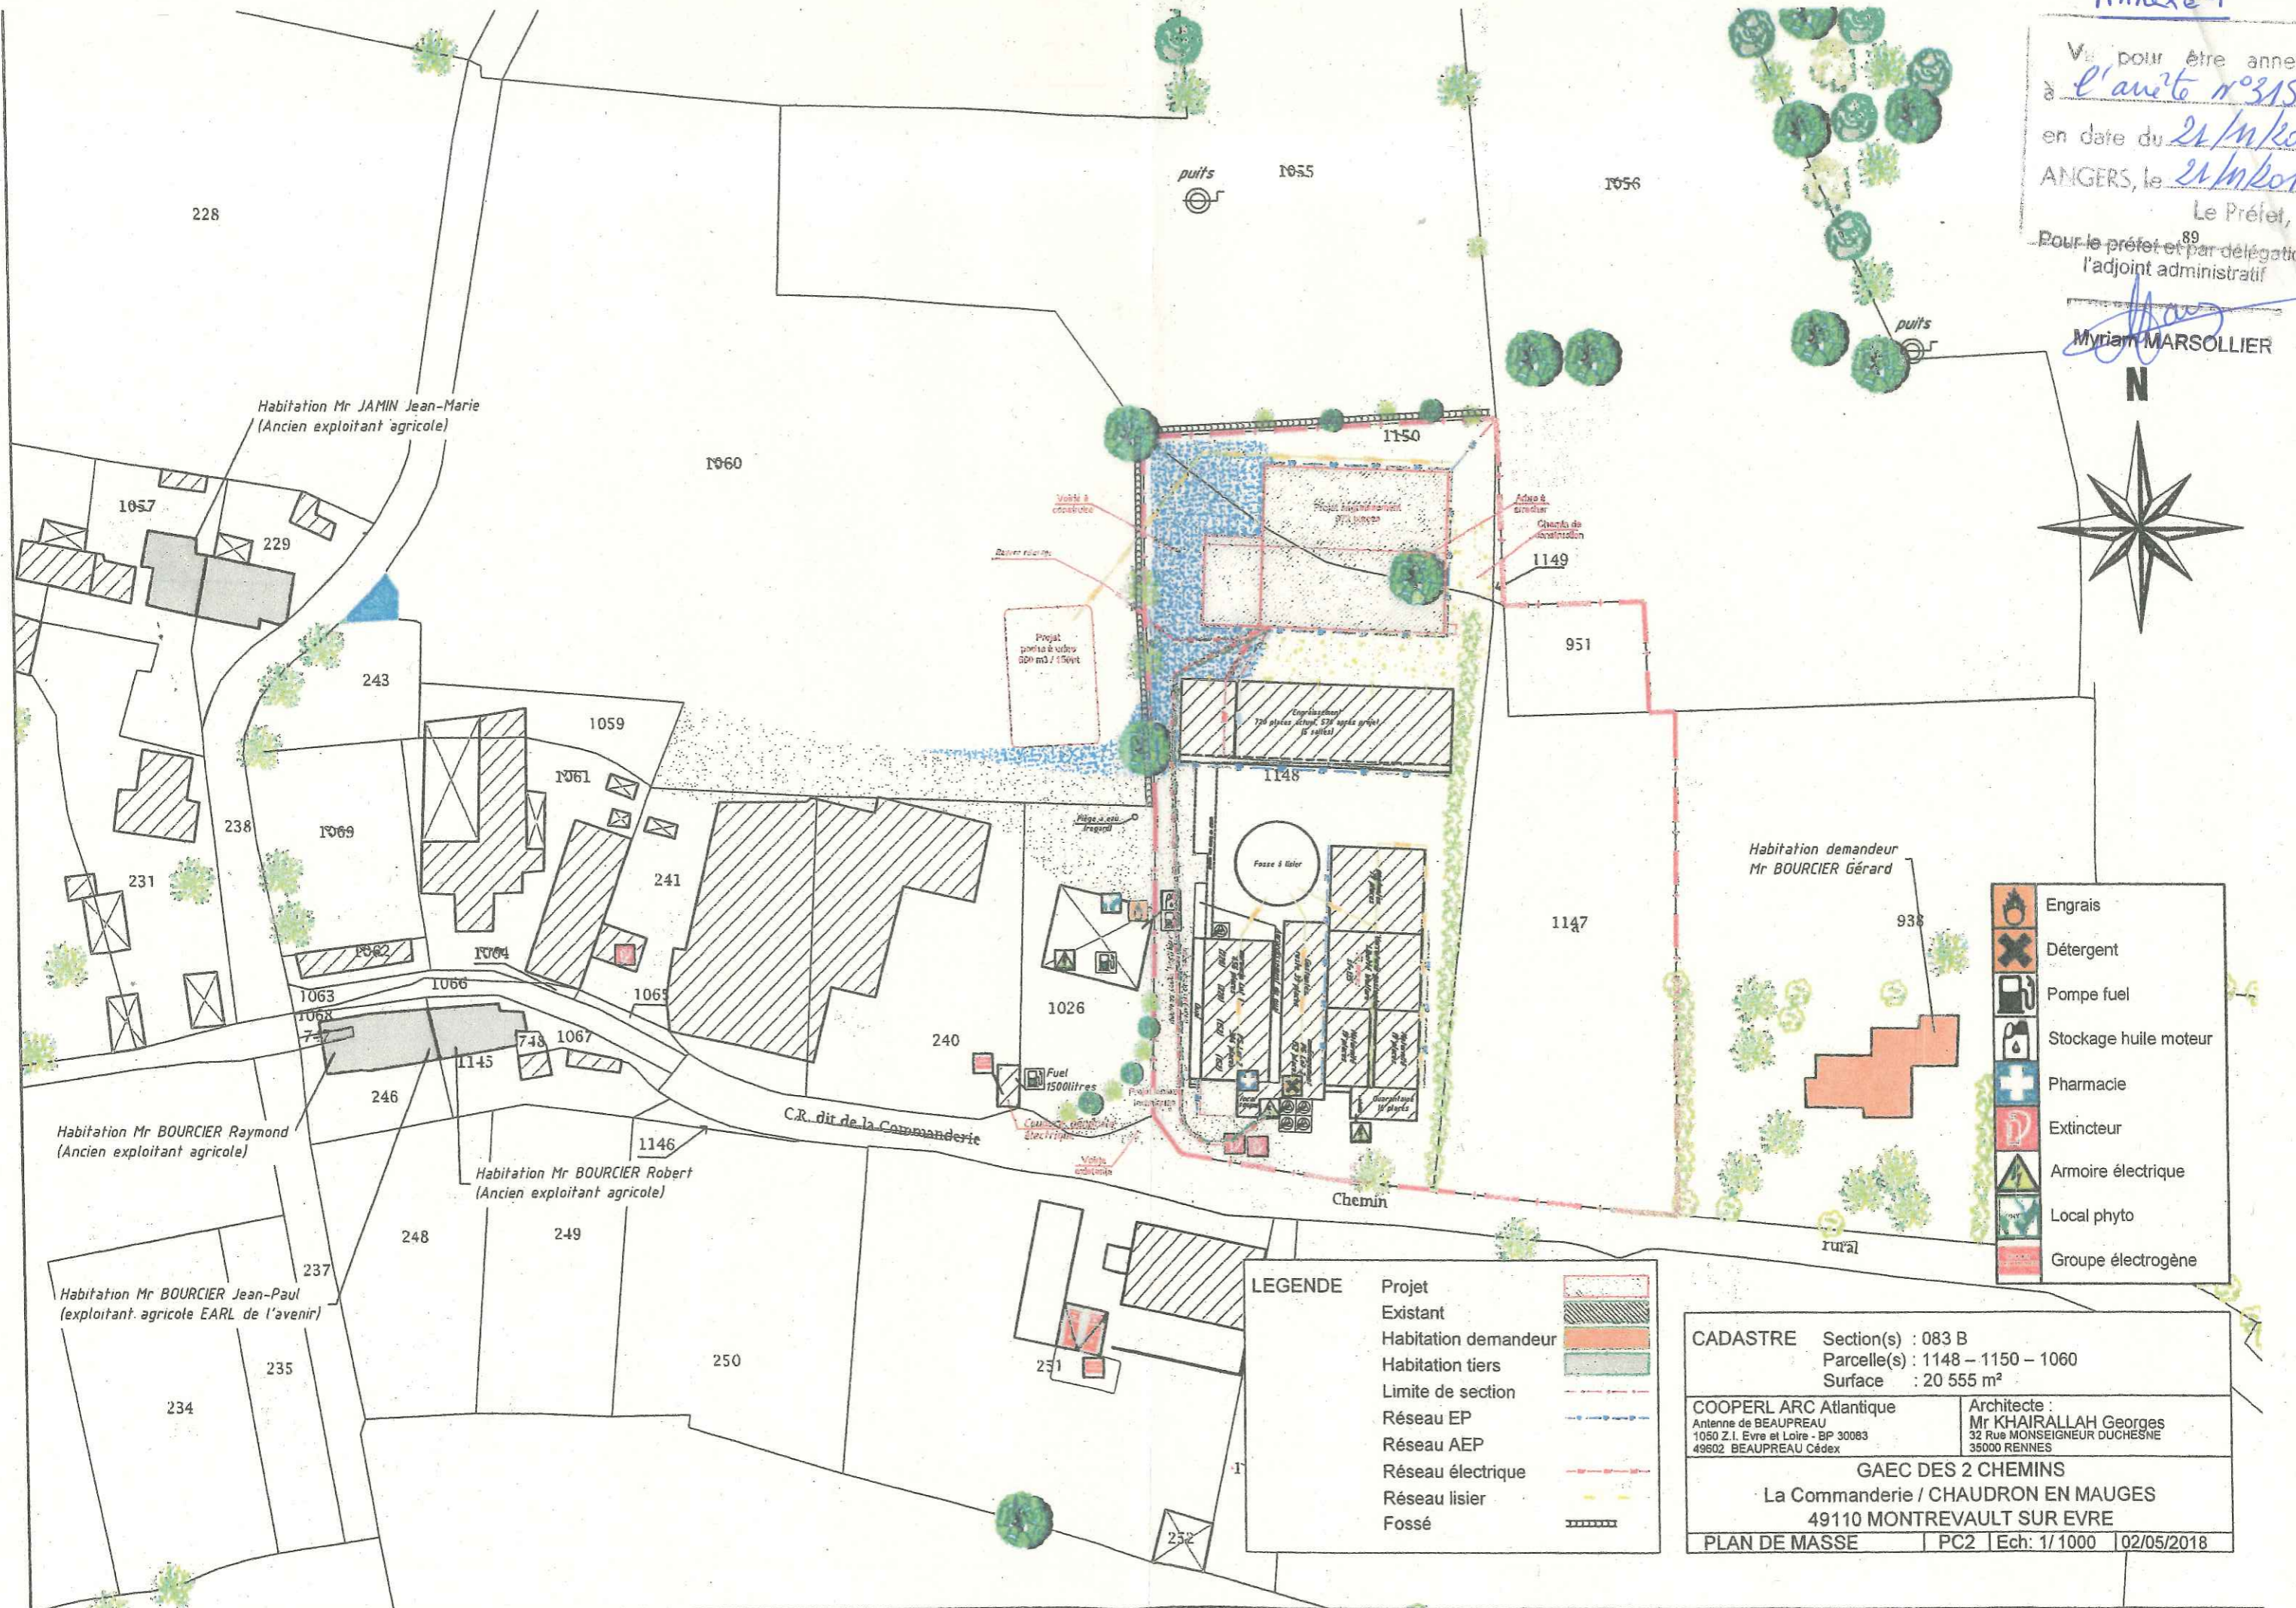


Vu pour être annexé
à l'arrêté n°315
en date du 24/05/2018
ANGERS, le 24/05/2018
Le Préfet,
Pour le préfet et par délégation
l'adjoint administratif

Myriam MARSOLLIER

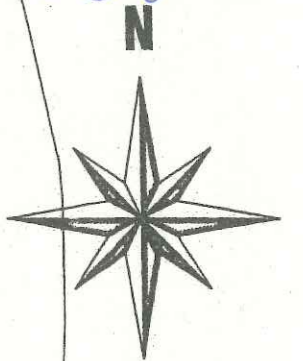

- Engrais
- Détergent
- Pompe fuel
- Stockage huile moteur
- Pharmacie
- Extincteur
- Armoire électrique
- Local phyto
- Groupe électrogène

| LEGENDE | |
|----------------------|--|
| Projet | |
| Existant | |
| Habitation demandeur | |
| Habitation tiers | |
| Limite de section | |
| Réseau EP | |
| Réseau AEP | |
| Réseau électrique | |
| Réseau lisier | |
| Fossé | |

| | |
|---|---|
| CADASTRE | |
| Section(s) : 083 B | Parcelle(s) : 1148 - 1150 - 1060 |
| Surface : 20 555 m ² | |
| COOPERL ARC Atlantique Antenne de BEAUPREAU 1050 Z.I. Evre et Loire - BP 30083 49602 BEAUPREAU Cédex | Architecte : Mr KHAIRALLAH Georges 32 Rue MONSIEUR DUCHESNE 35000 RENNES |
| GAEC DES 2 CHEMINS La Commanderie / CHAUDRON EN MAUGES 49110 MONTREVAULT SUR EVRE | |
| PLAN DE MASSE | PC2 Ech: 1/1000 02/05/2018 |