


# Exploitation du GAEC LE CHEVAL BLANC 4, " La Billaudière "

## BEAUPREAU 49600 BEAUPREAU-EN-MAUGES

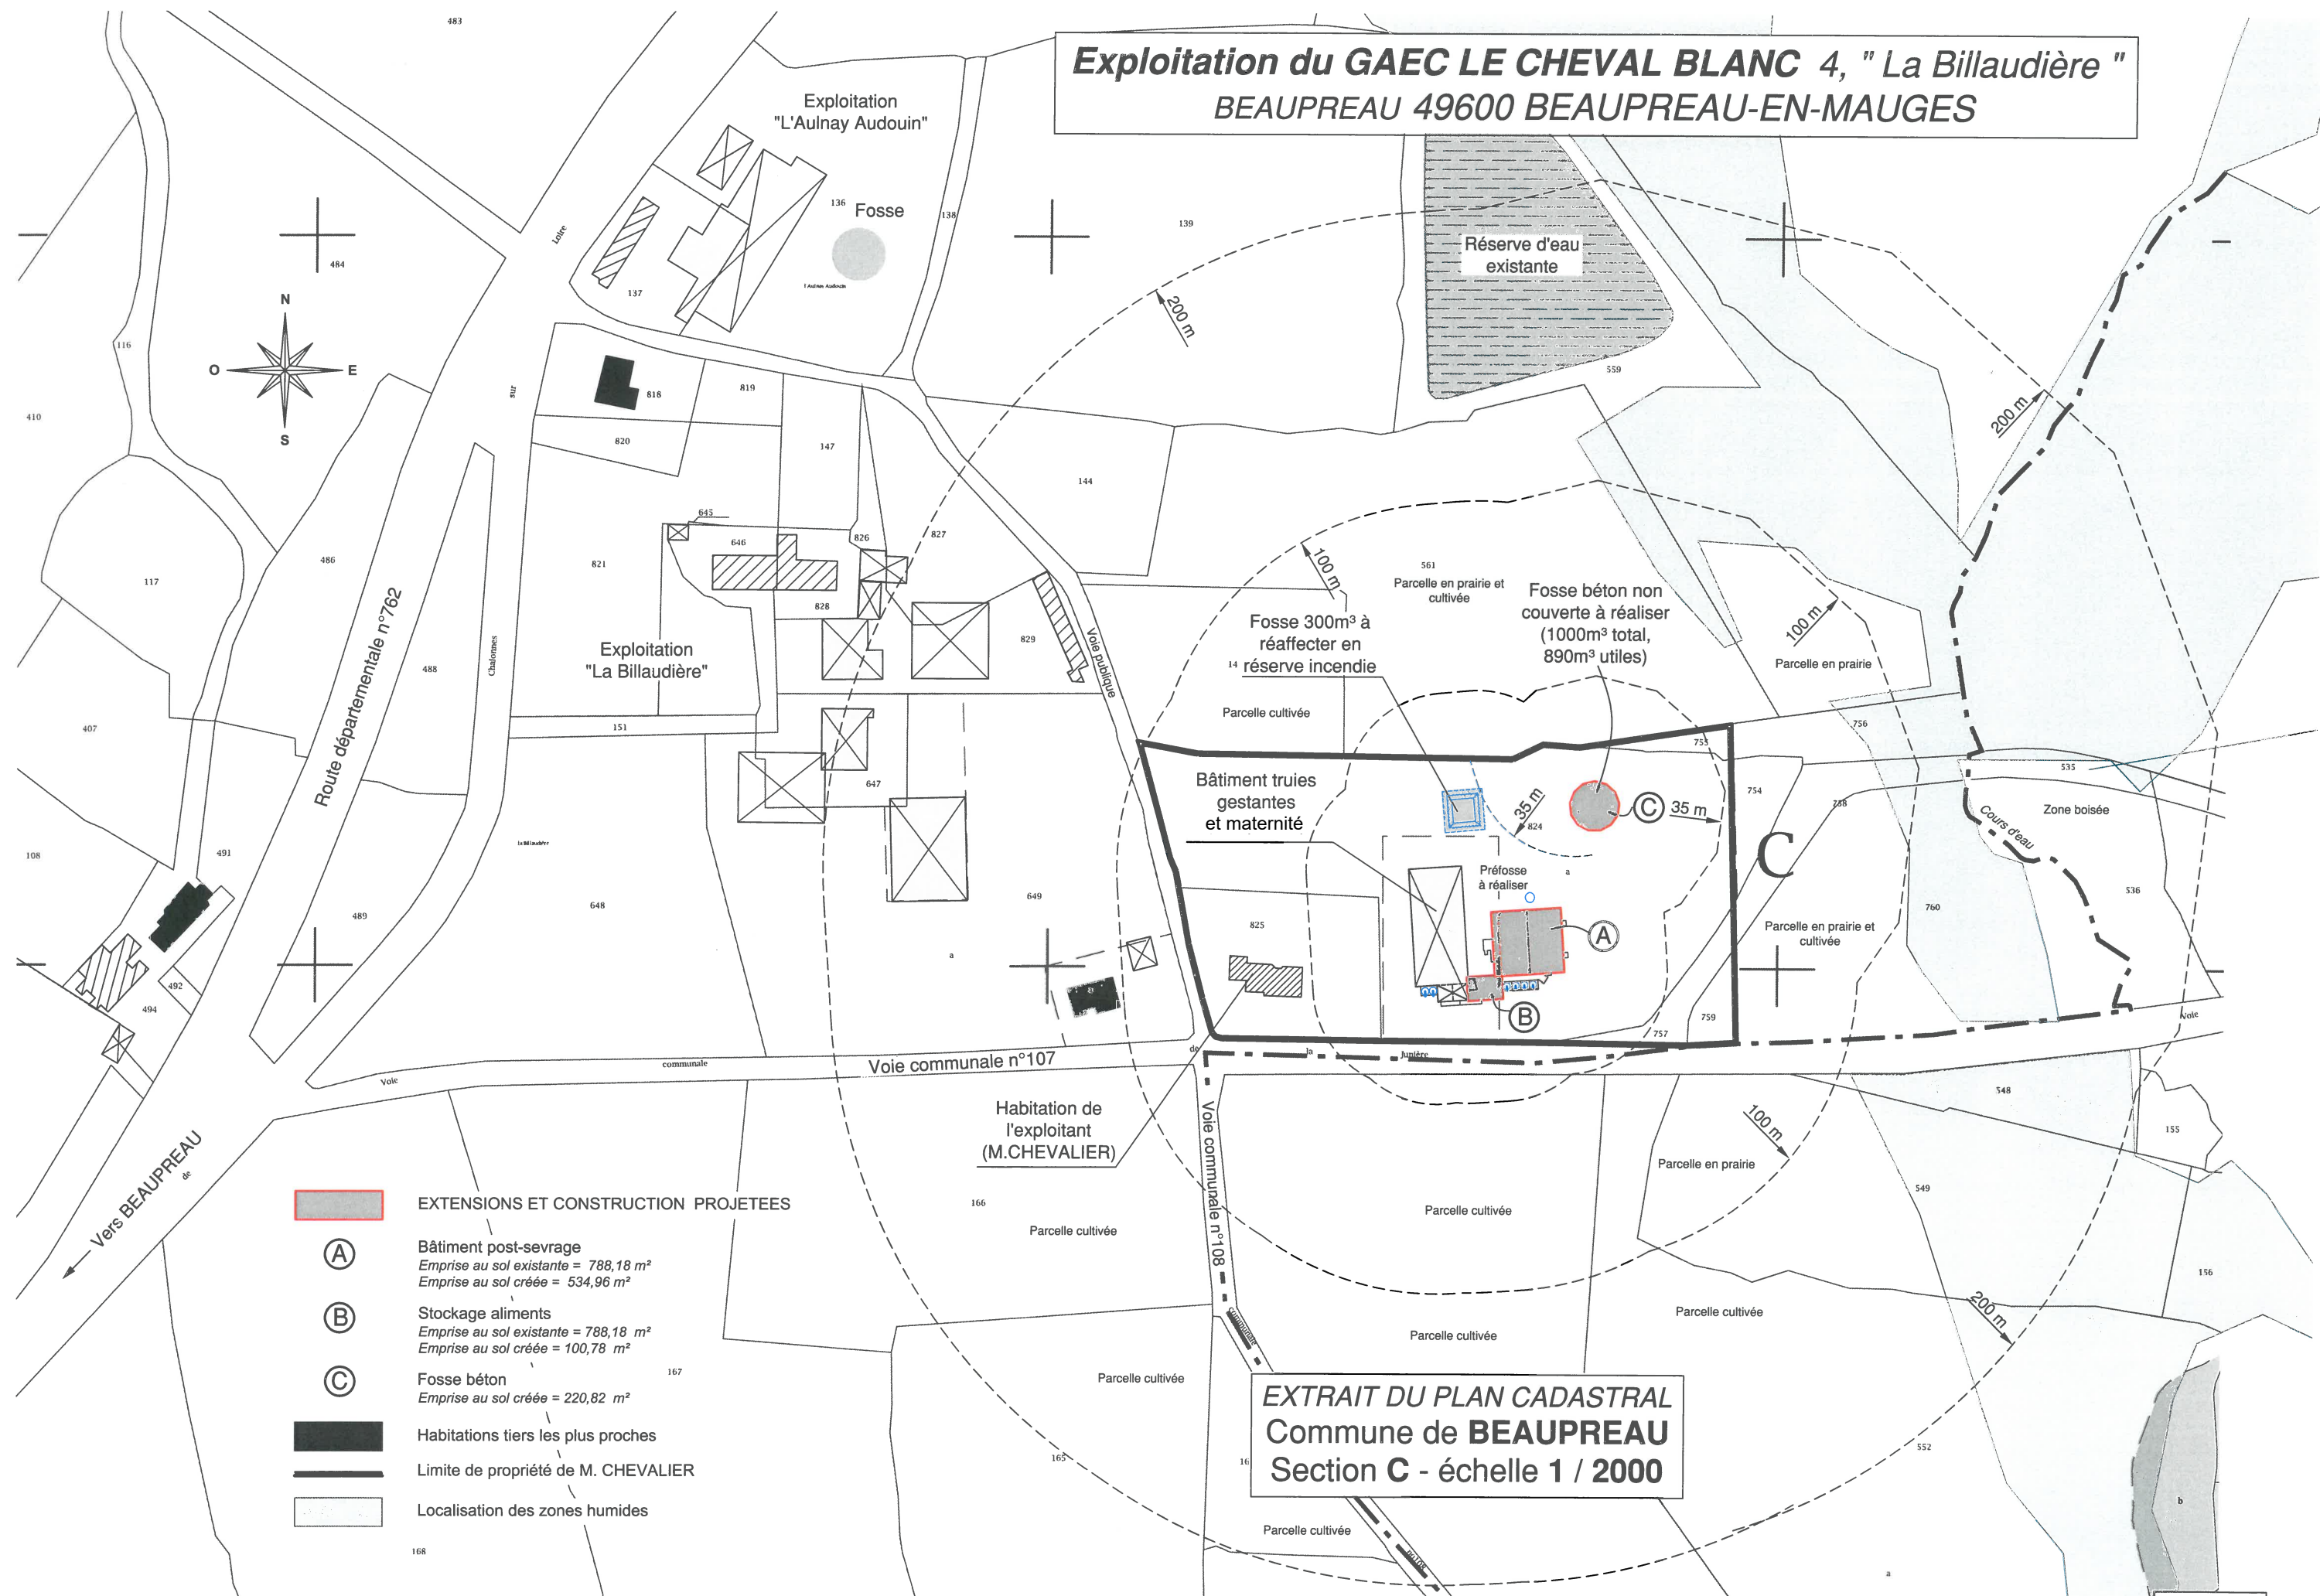

- EXTENSIONS ET CONSTRUCTION PROJETEES
- A Bâtiment post-sevrage  
Emprise au sol existante = 788,18 m<sup>2</sup>  
Emprise au sol créée = 534,96 m<sup>2</sup>
- B Stockage aliments  
Emprise au sol existante = 788,18 m<sup>2</sup>  
Emprise au sol créée = 100,78 m<sup>2</sup>
- C Fosse béton  
Emprise au sol créée = 220,82 m<sup>2</sup>
- Habitations tiers les plus proches
- Limite de propriété de M. CHEVALIER
- Localisation des zones humides

**EXTRAIT DU PLAN CADASTRAL**  
Commune de **BEAUPREAU**  
Section C - échelle 1 / 2000

Les présents plans avant-projet sommaire sont exclusivement destinés à la constitution des dossiers administratifs (demande de permis de construire, installations classées, etc...) et ne peuvent pas être directement utilisés pour réaliser la construction.  
Les côtes indiquées sont données à titre indicatif. Des plans d'exécution devront être établis et fournis par les entreprises en tenant compte des différentes études particulières à réaliser (étude de sols, maçonnerie, charpente...)