


LEGENDE


- Projet
- Pente de Toit Projet

Réseaux

- AEP
- EDF
- EP

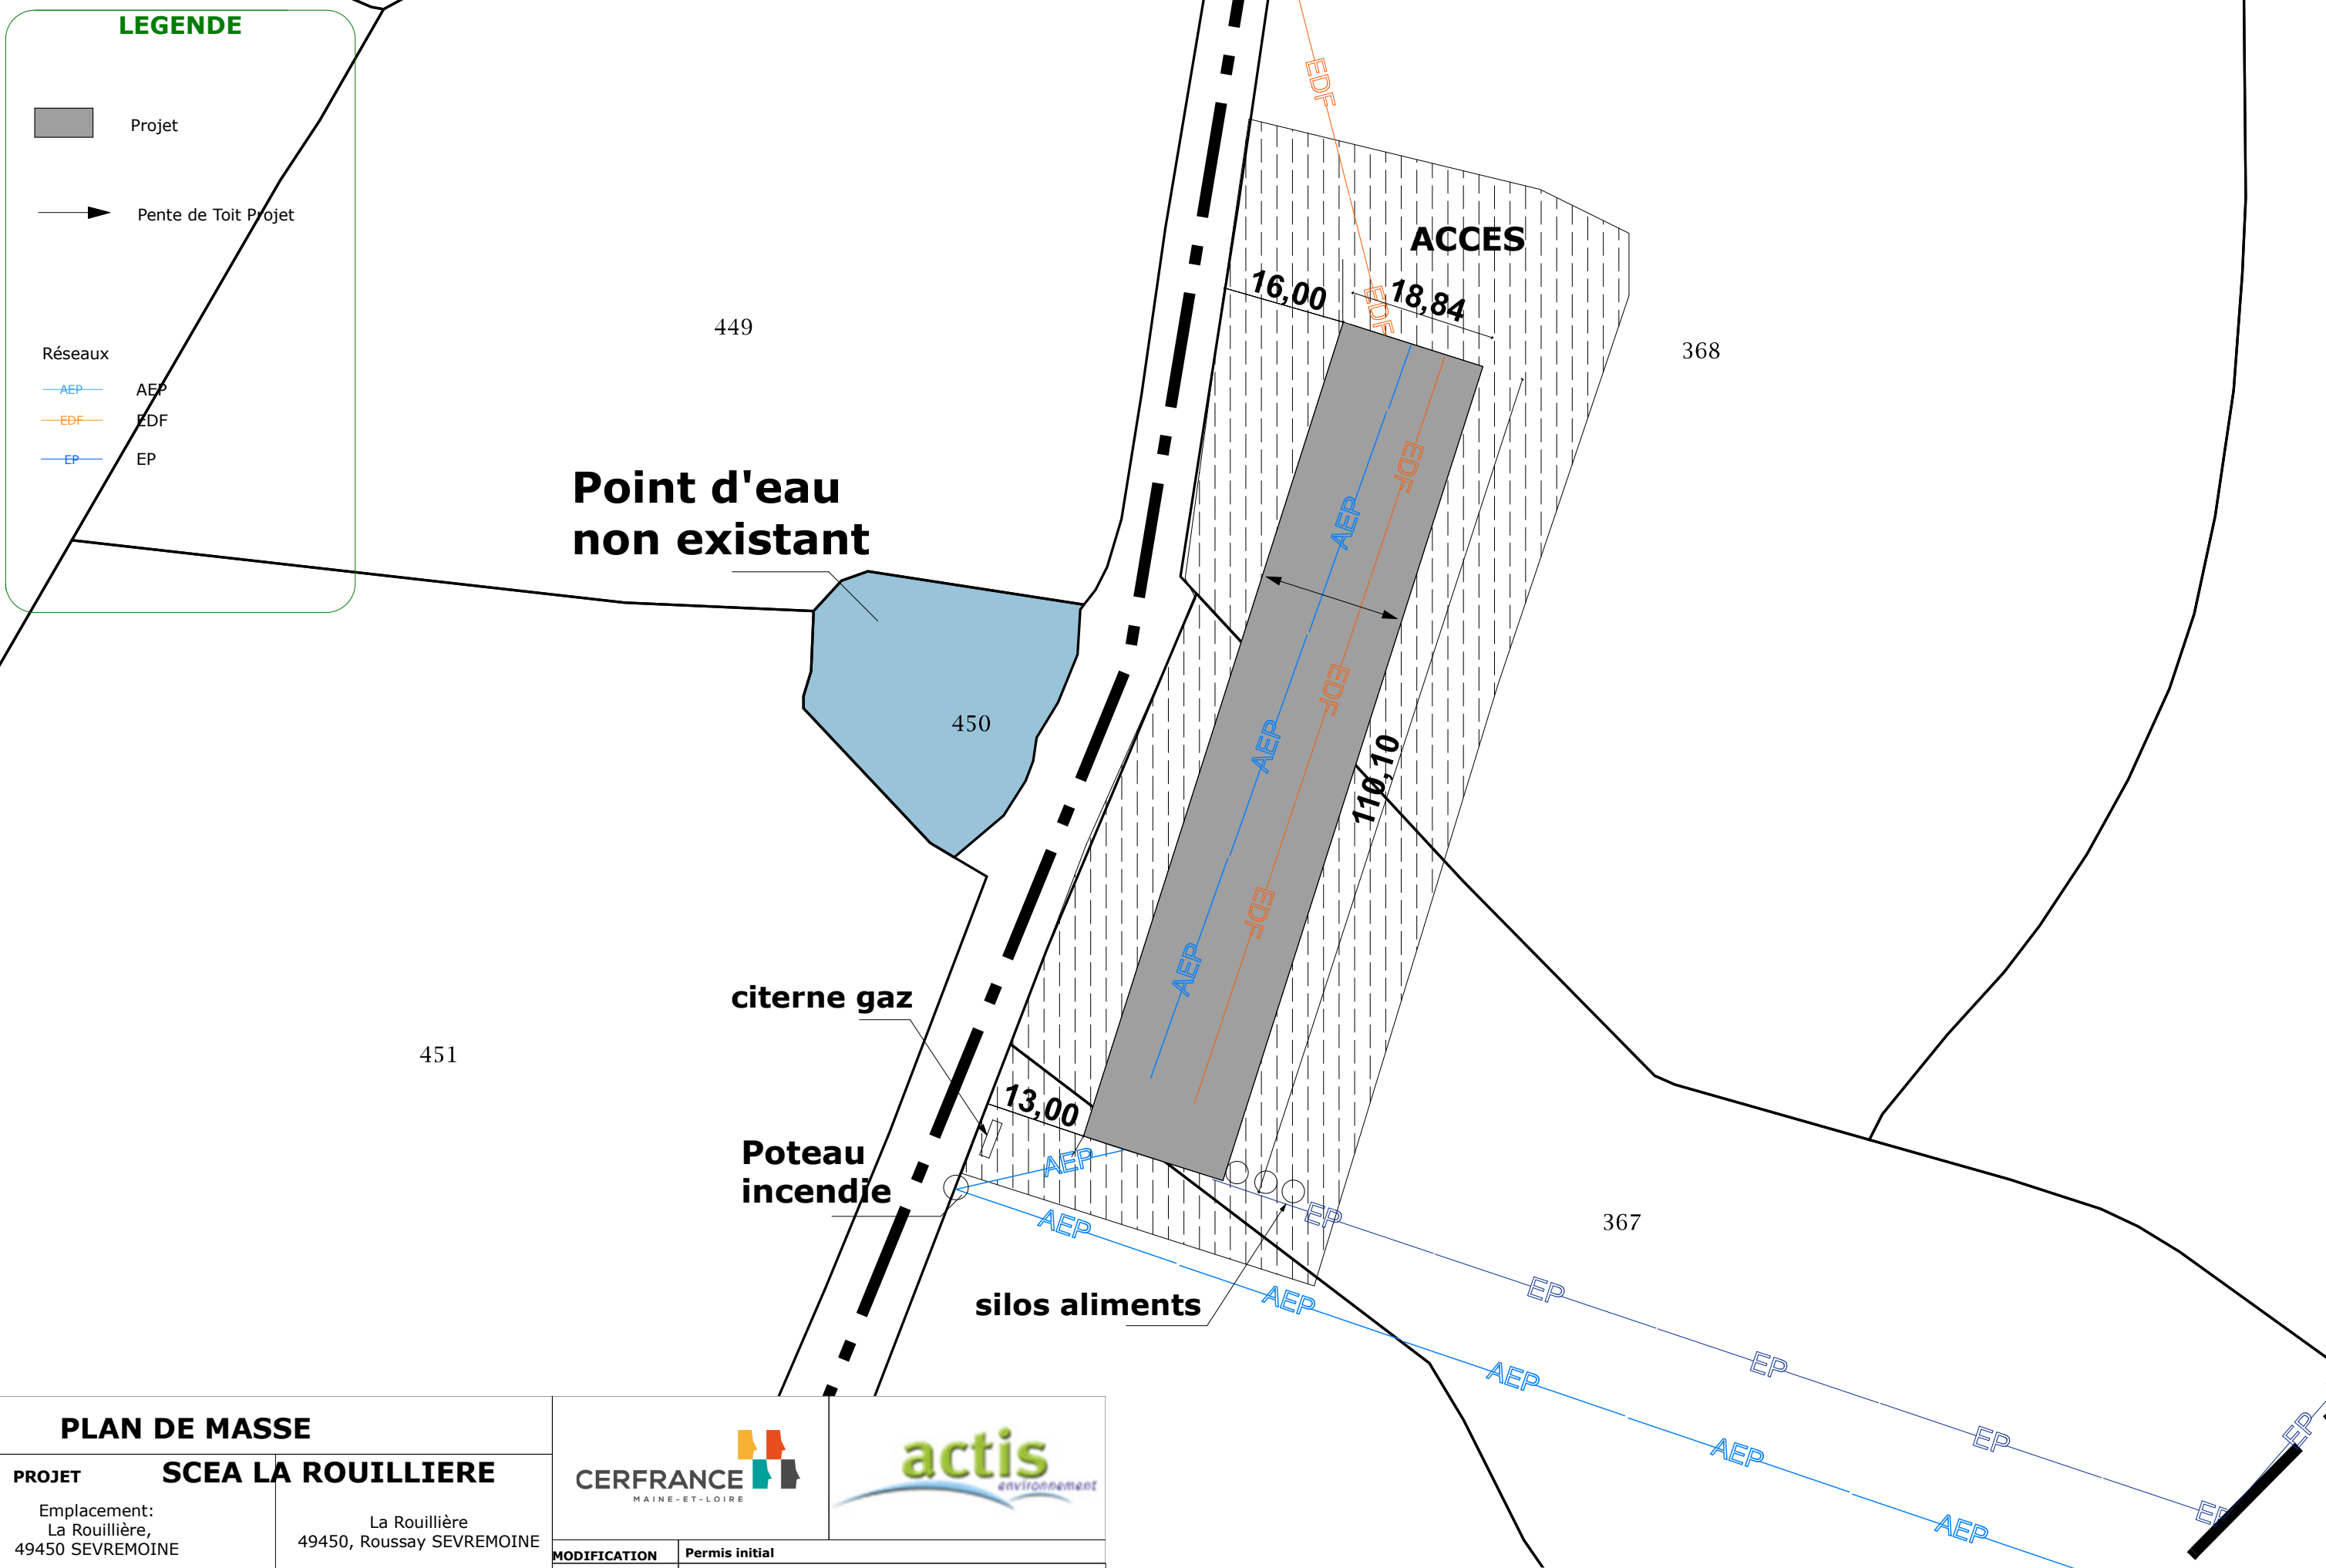

PLAN DE MASSE	
PROJET	SCEA LA ROUILLIERE
Emplacement: La Rouillière, 49450 SEVREMOINE	La Rouillière 49450, Roussay SEVREMOINE
PHASE : Permis de construire	ECHELLE Ech:1:750

 	
MODIFICATION	Permis initial
DATE	FEVRIER 2020

Ces plans sont destinés uniquement à l'obtention d'une autorisation à construire et ne peuvent en aucun cas servir de plans d'exécution.