


DEPUIS 1885

GIFFARD

FRANCE



Examen au cas par cas
relatif au projet de
canalisation de refoulement
de l'Usine Giffard à Saint-
Léger-de-Linières (49)

Pièce jointe n°5 : Plan du projet

Mars 2024


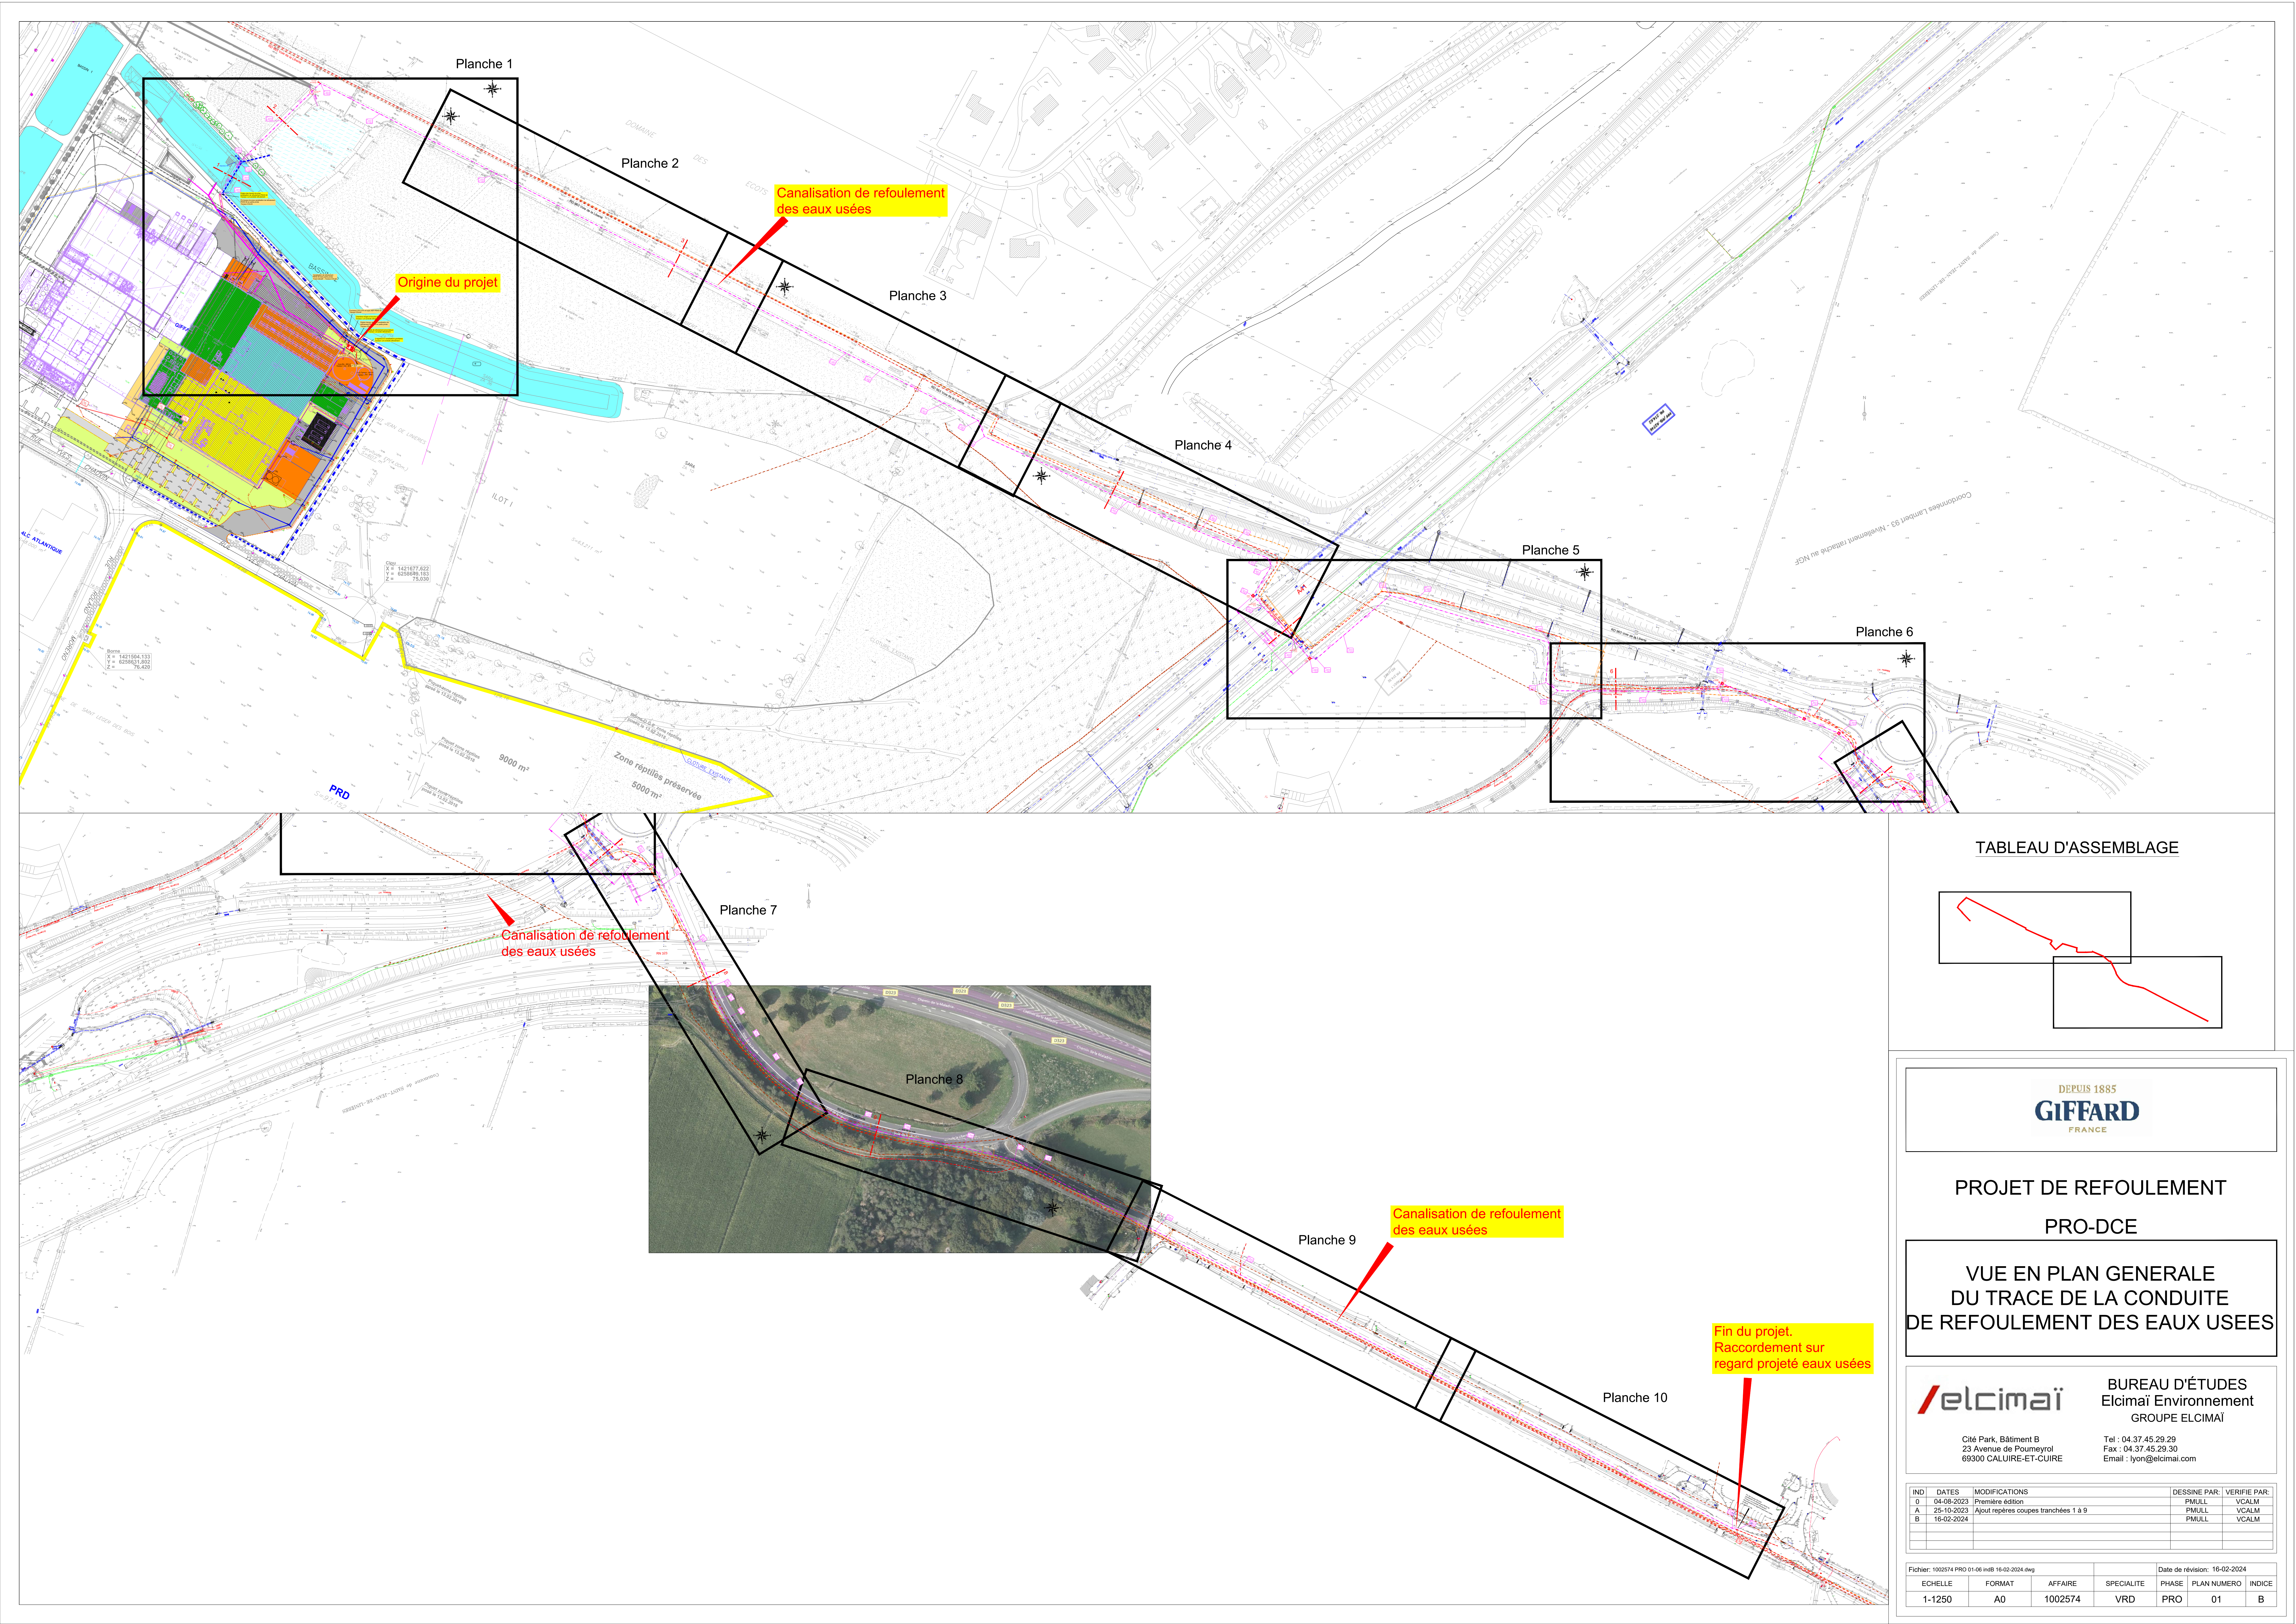


TABLEAU D'ASSEMBLAGE

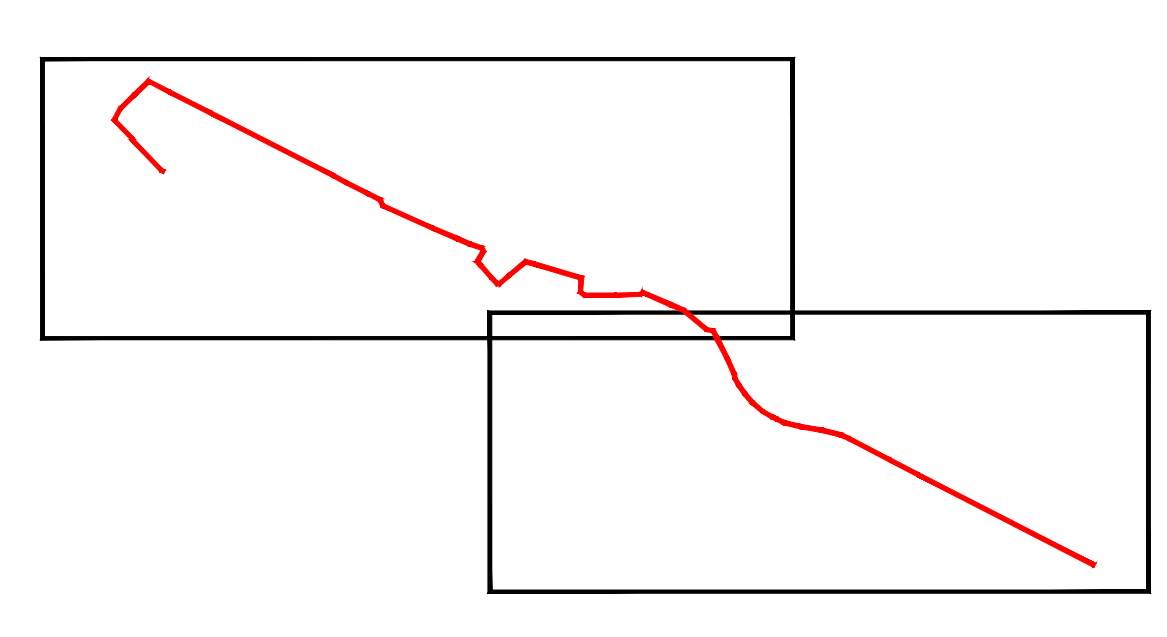

PROJET DE REFOULEMENT
PRO-DCE

VUE EN PLAN GENERALE
DU TRACE DE LA CONDUITE
DE REFOULEMENT DES EAUX USEES

elcimai BUREAU D'ÉTUDES
Elcimai Environnement
GROUPE ELCIMAI

Cité Park, Bâtiment B
23 Avenue de Poumeyrol
69300 CALUIRE-ET-CUIRE

Tel : 04 37 45 29 29
Fax : 04 37 45 29 30
Email : lyon@elcimai.com

IND	DATES	MODIFICATIONS	DESSINE PAR	VERIFIE PAR
0	04-08-2023	Première édition	PMULL	VCALM
A	25-10-2023	Ajusté repères coupes tranchées 1 à 9	PMULL	VCALM
B	16-02-2024		PMULL	VCALM

Fichier: 1002574 PRO 01-06 indB 16-02-2024.dwg				Date de révision: 16-02-2024			
ECHELLE	FORMAT	AFFAIRE	SPECIALITE	PHASE	PLAN NUMERO	INDICE	
1-1250	A0	1002574	VRD	PRO	01	B	



LEGENDE


RESEAUX EXISTANTS

- Réseau distribution GAZ - Source DT GRDF
- Réseau électricité HT - Source DT ENEDIS
- Réseau télécom - Source DT ORANGE-TDF
- Réseau AEP
- Réseau électricité - Source DT Cofiroute
- Réseau télécom - Source DT Cofiroute
- Réseau eaux pluviales - Source DT Cofiroute
- Réseau eaux pluviales

RESEAU PROJETE

- Canalisation de refolement des eaux usées

TABEAU D'ASSEMBLAGE

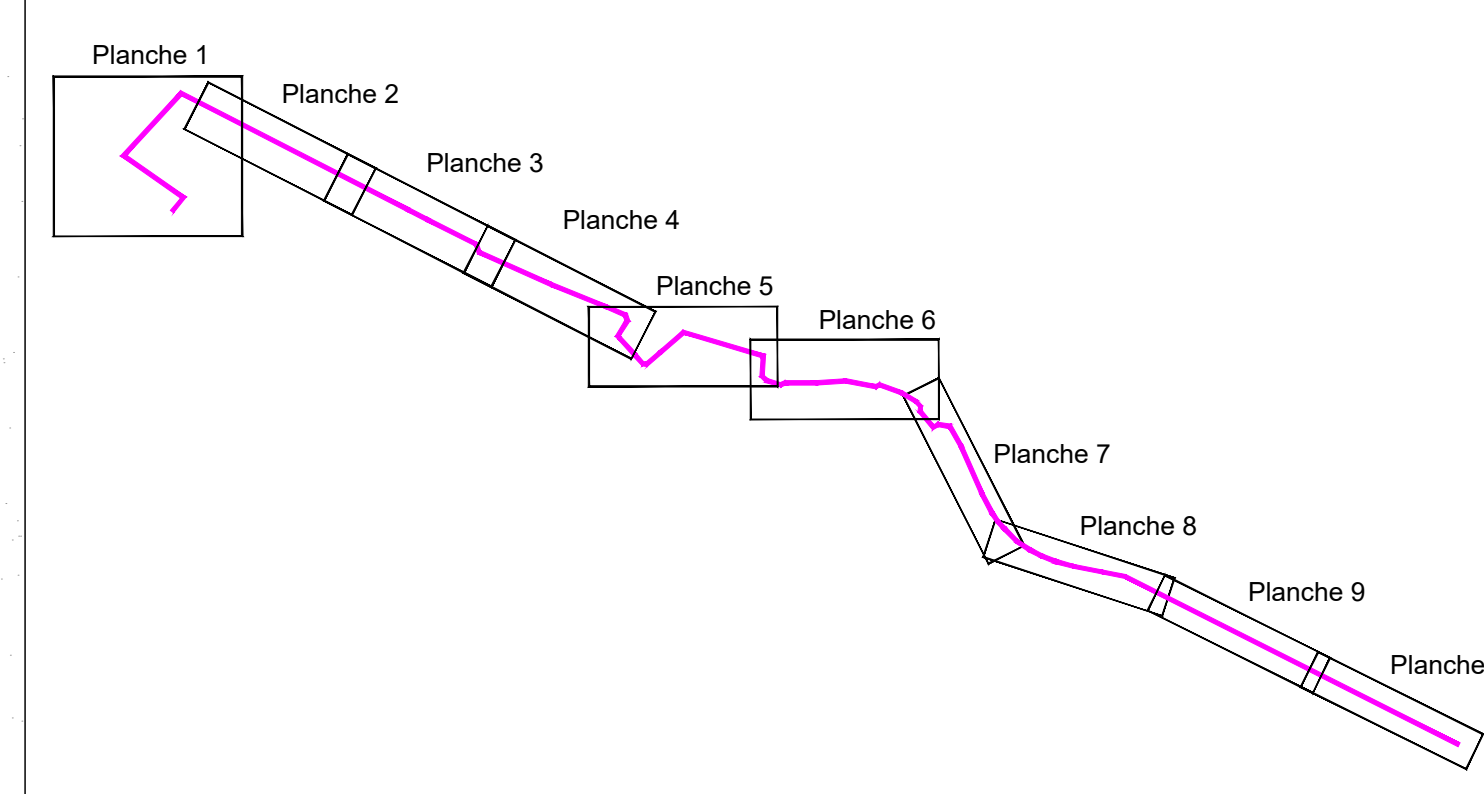

**PROJET DE REFOULEMENT
PRO-DCE**

**VUE EN PLAN
DU TRACÉ DE LA CONDUITE
DE REFOULEMENT DES EAUX USEES
Planche 1**



**BUREAU D'ÉTUDES
Elcimai Environnement
GROUPE ELCIMAI**

Cité Park, Bâtiment B
23 Avenue de Poumeyrol
69300 CALUIRE-ET-CUIRE


Tel : 04.37.45.29.29
Fax : 04.37.45.29.30
Email : lyon@elcimai.com

IND	DATES	MODIFICATIONS	DESSINE PAR	VERIFIE PAR
0	04-08-2023	Première édition	PMULL	VCALM
A	25-10-2023	Ajusté repères coupes tranchées 1 à 9	PMULL	VCALM
B	16-02-2024		PMULL	VCALM

Fichier: 1002574 PRO 01-06 indB 16-02-2024.dwg				Date de révision: 16-02-2024		
ECHELLE	FORMAT	AFFAIRE	SPECIALITE	PHASE	PLAN NUMERO	INDICE
1-250	A0	1002574	VRD	PRO	02	B

Planche 1

Planche 2

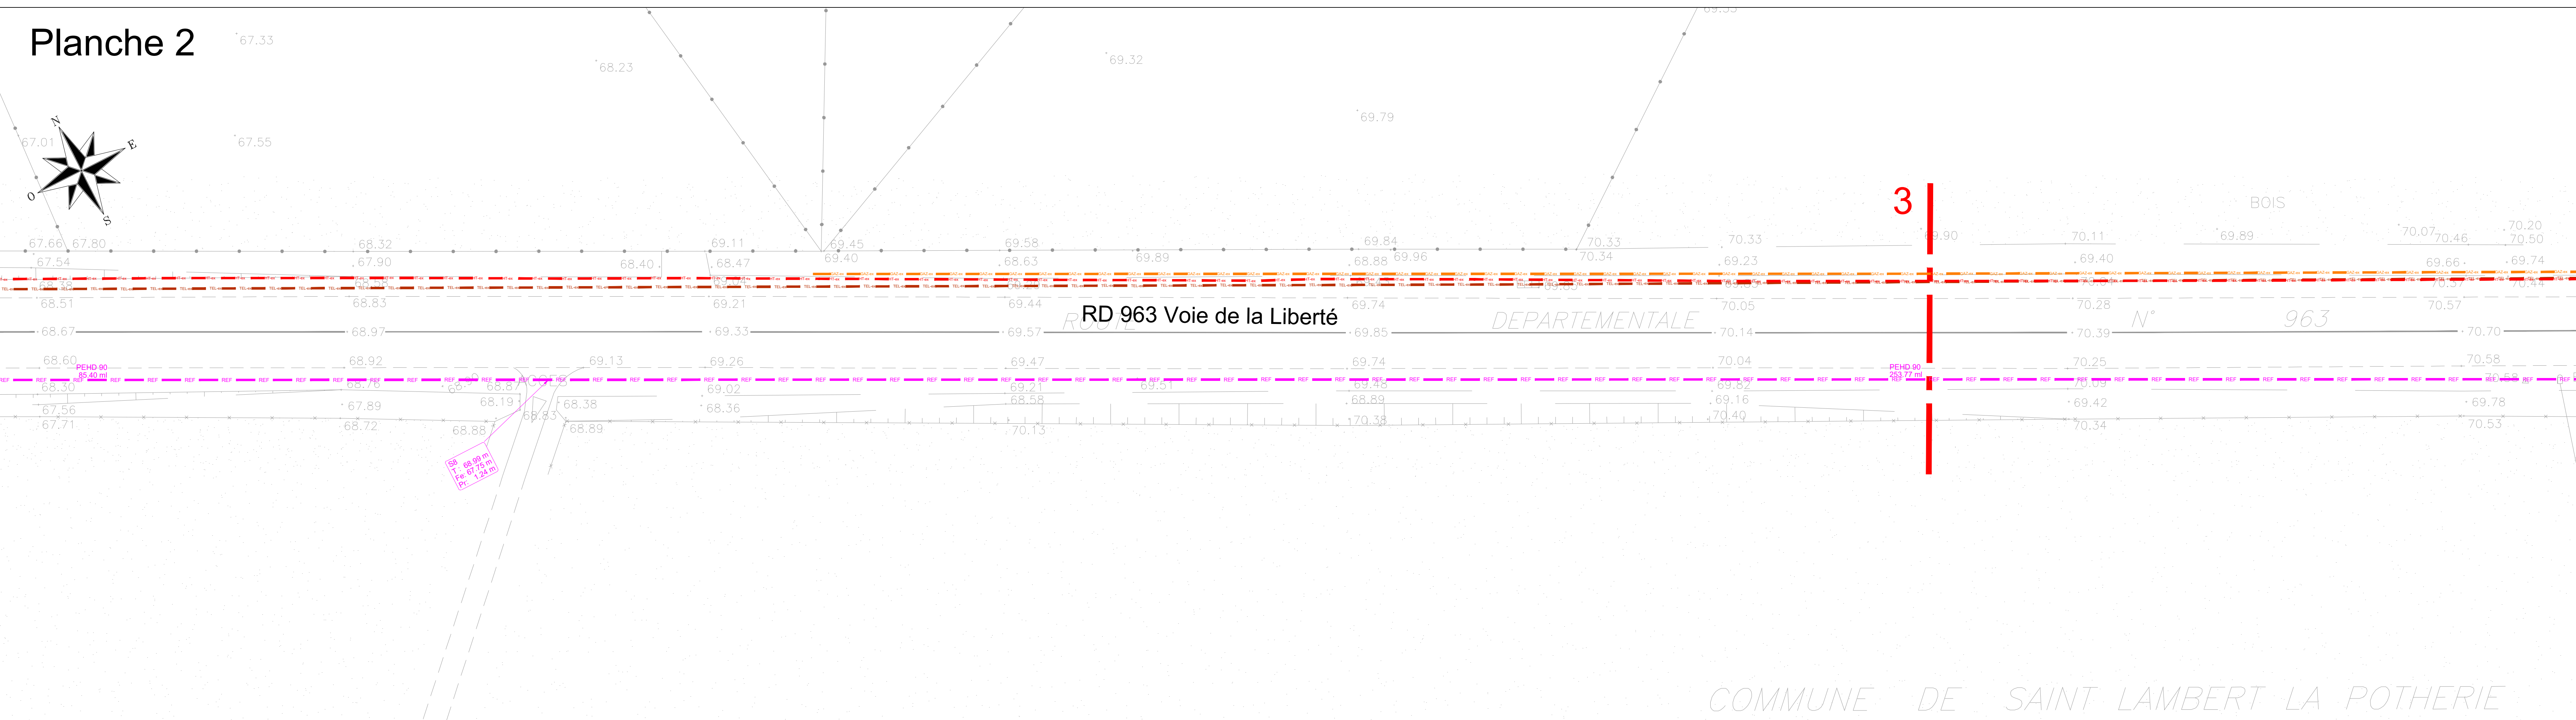

LEGENDE


RESEAUX EXISTANTS

- Réseau distribution GAZ - Source DT GRDF
- Réseau électricité HT - Source DT ENEDIS
- Réseau télécom - Source DT ORANGE-TDF
- Réseau AEP
- Réseau électricité - Source DT Cofiroute
- Réseau télécom - Source DT Cofiroute
- Réseau eaux pluviales - Source DT Cofiroute
- Réseau eaux pluviales

RESEAU PROJETE

- Canalisation de refolement des eaux usées

Planche 3

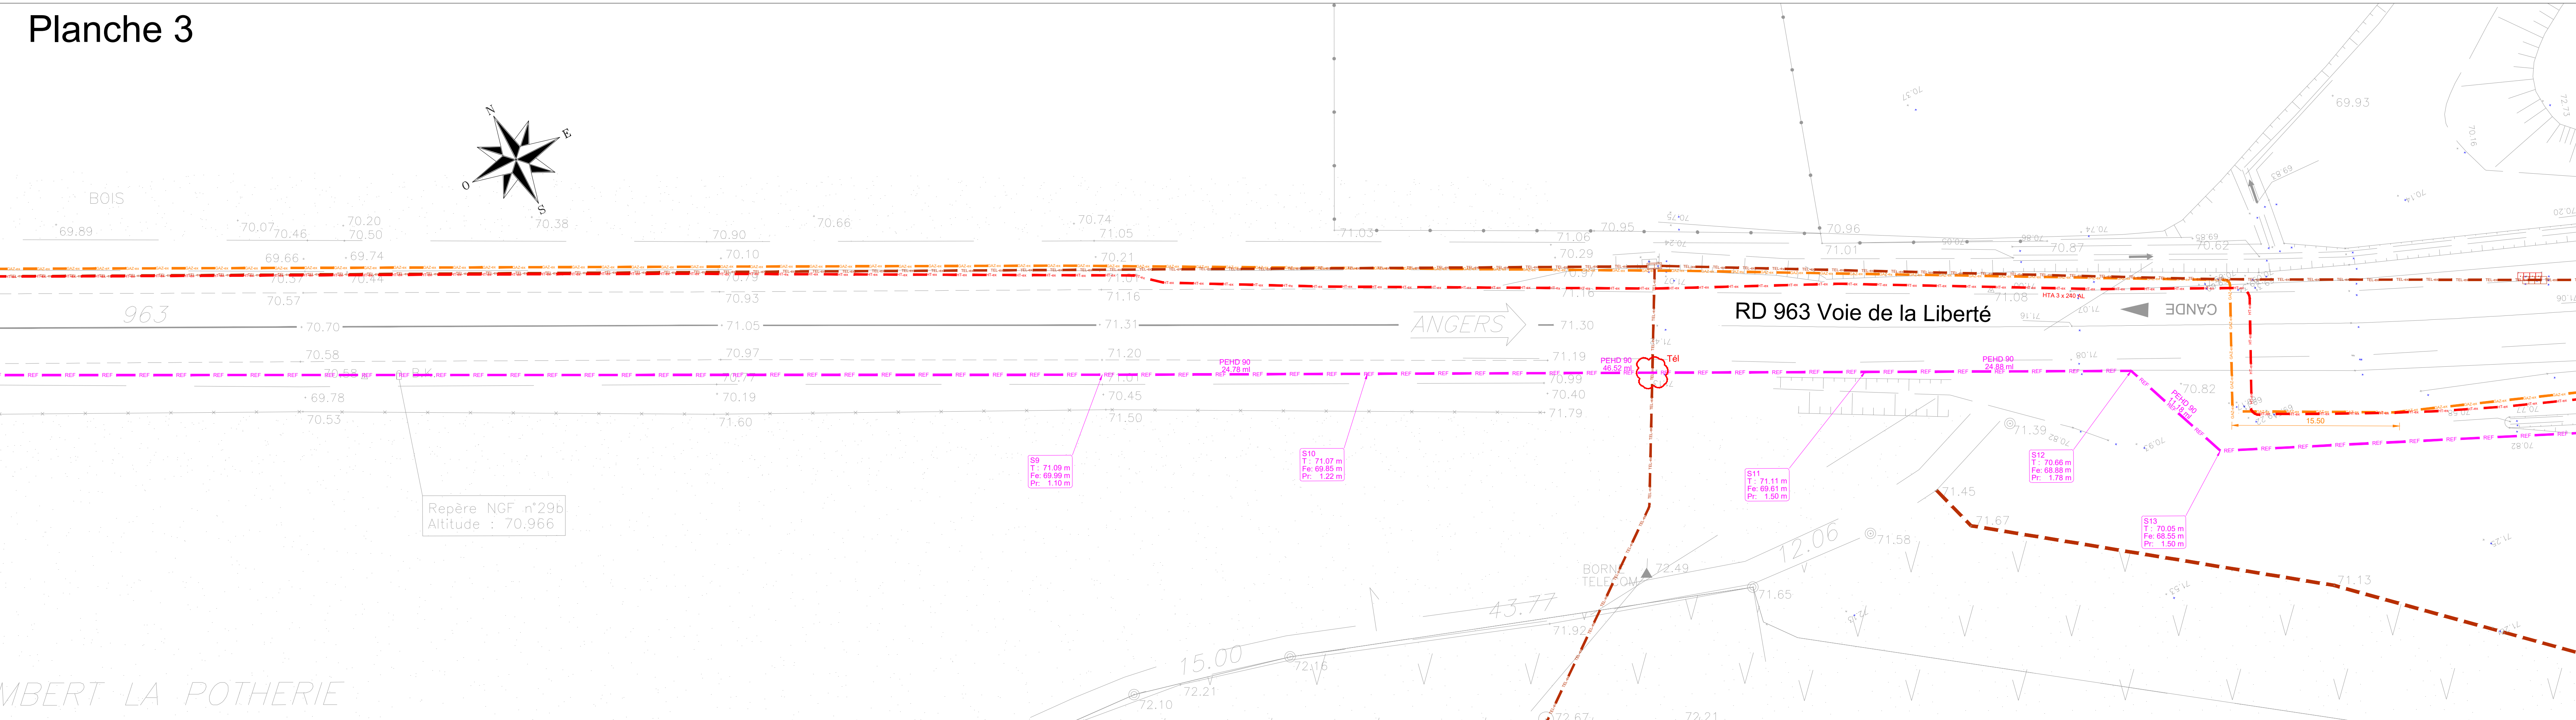

TABEAU D'ASSEMBLAGE


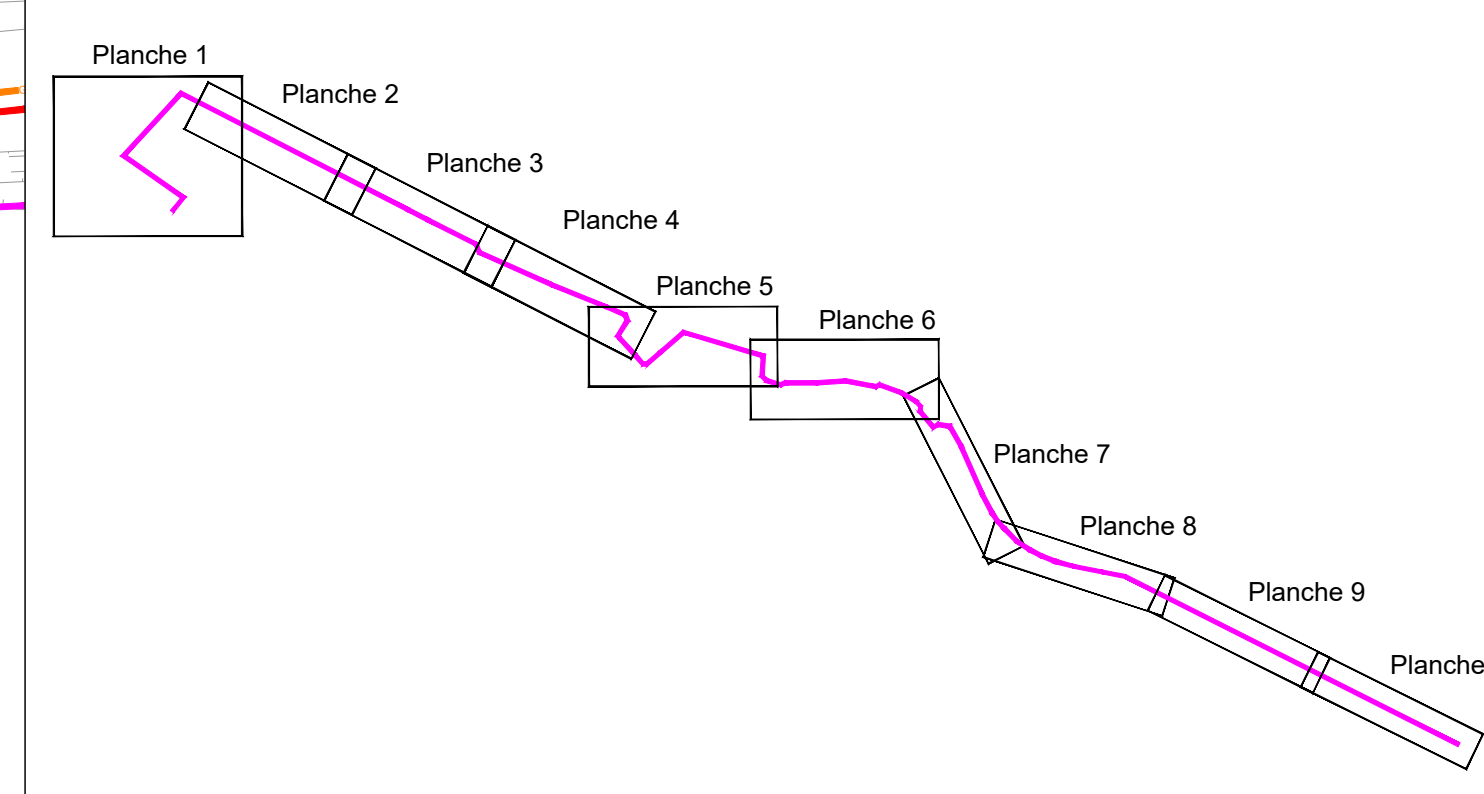


Planche 4

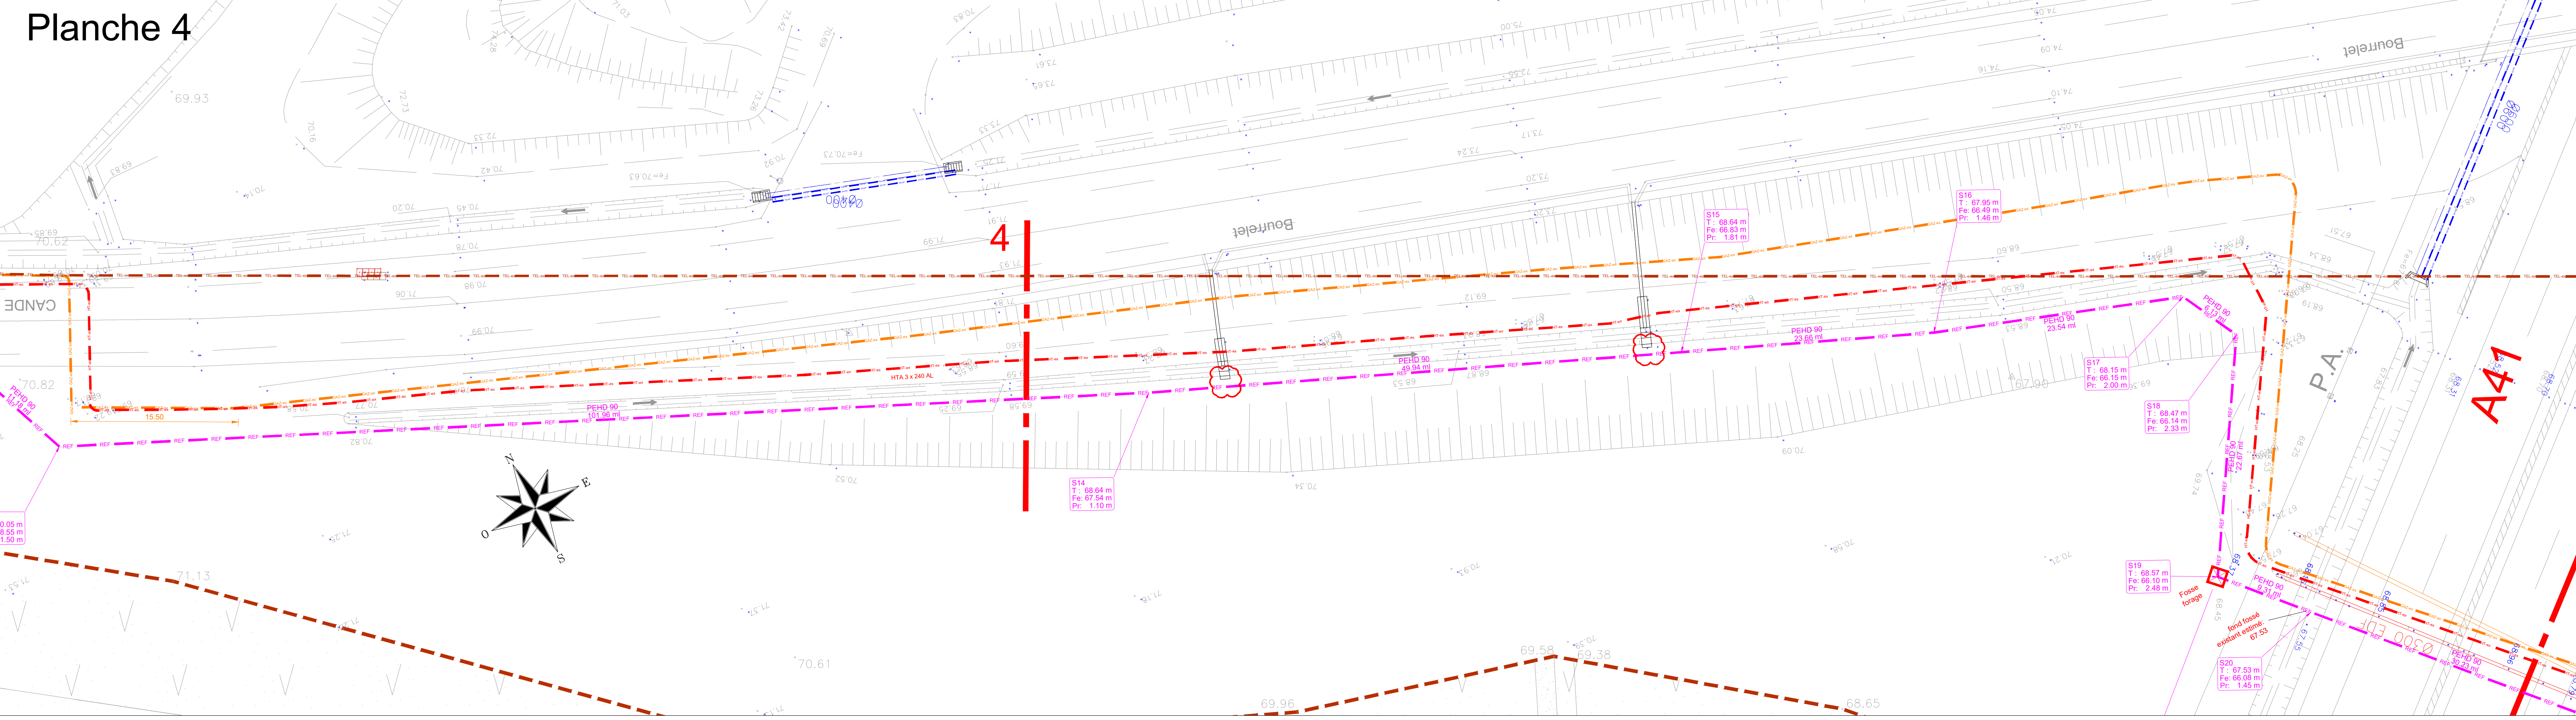

PROJET DE REFOLEMENT

**VUE EN PLAN
DU TRACÉ DE LA CONDUITE
DE REFOLEMENT DES EAUX USEES
Planches 2-3-4**

elcimai BUREAU D'ÉTUDES
Elcimai Environnement
GROUPE ELCIMAI


Cité Park, Bâtiment B
23 Avenue de Poumeyrol
69300 CALUIRE-ET-CUIRE

Tel : 04 37 45 29 29
Fax : 04 37 45 29 30
Email : lyon@elcimai.com

IND	DATES	MODIFICATIONS	DESSINE PAR	VERIFIE PAR
0	04-08-2023	Première édition	PMULL	VCALM
A	25-10-2023	Ajust repères coupes tranchées 1 à 9	PMULL	VCALM
B	16-02-2024		PMULL	VCALM

Fichier: 1002574 PRO 01-06 indB 16-02-2024.dwg				Date de révision: 16-02-2024		
ECHELLE	FORMAT	AFFAIRE	SPECIALITE	PHASE	PLAN NUMERO	INDICE
1-250	A0	1002574	VRD	PRO	03	B

Planche 5

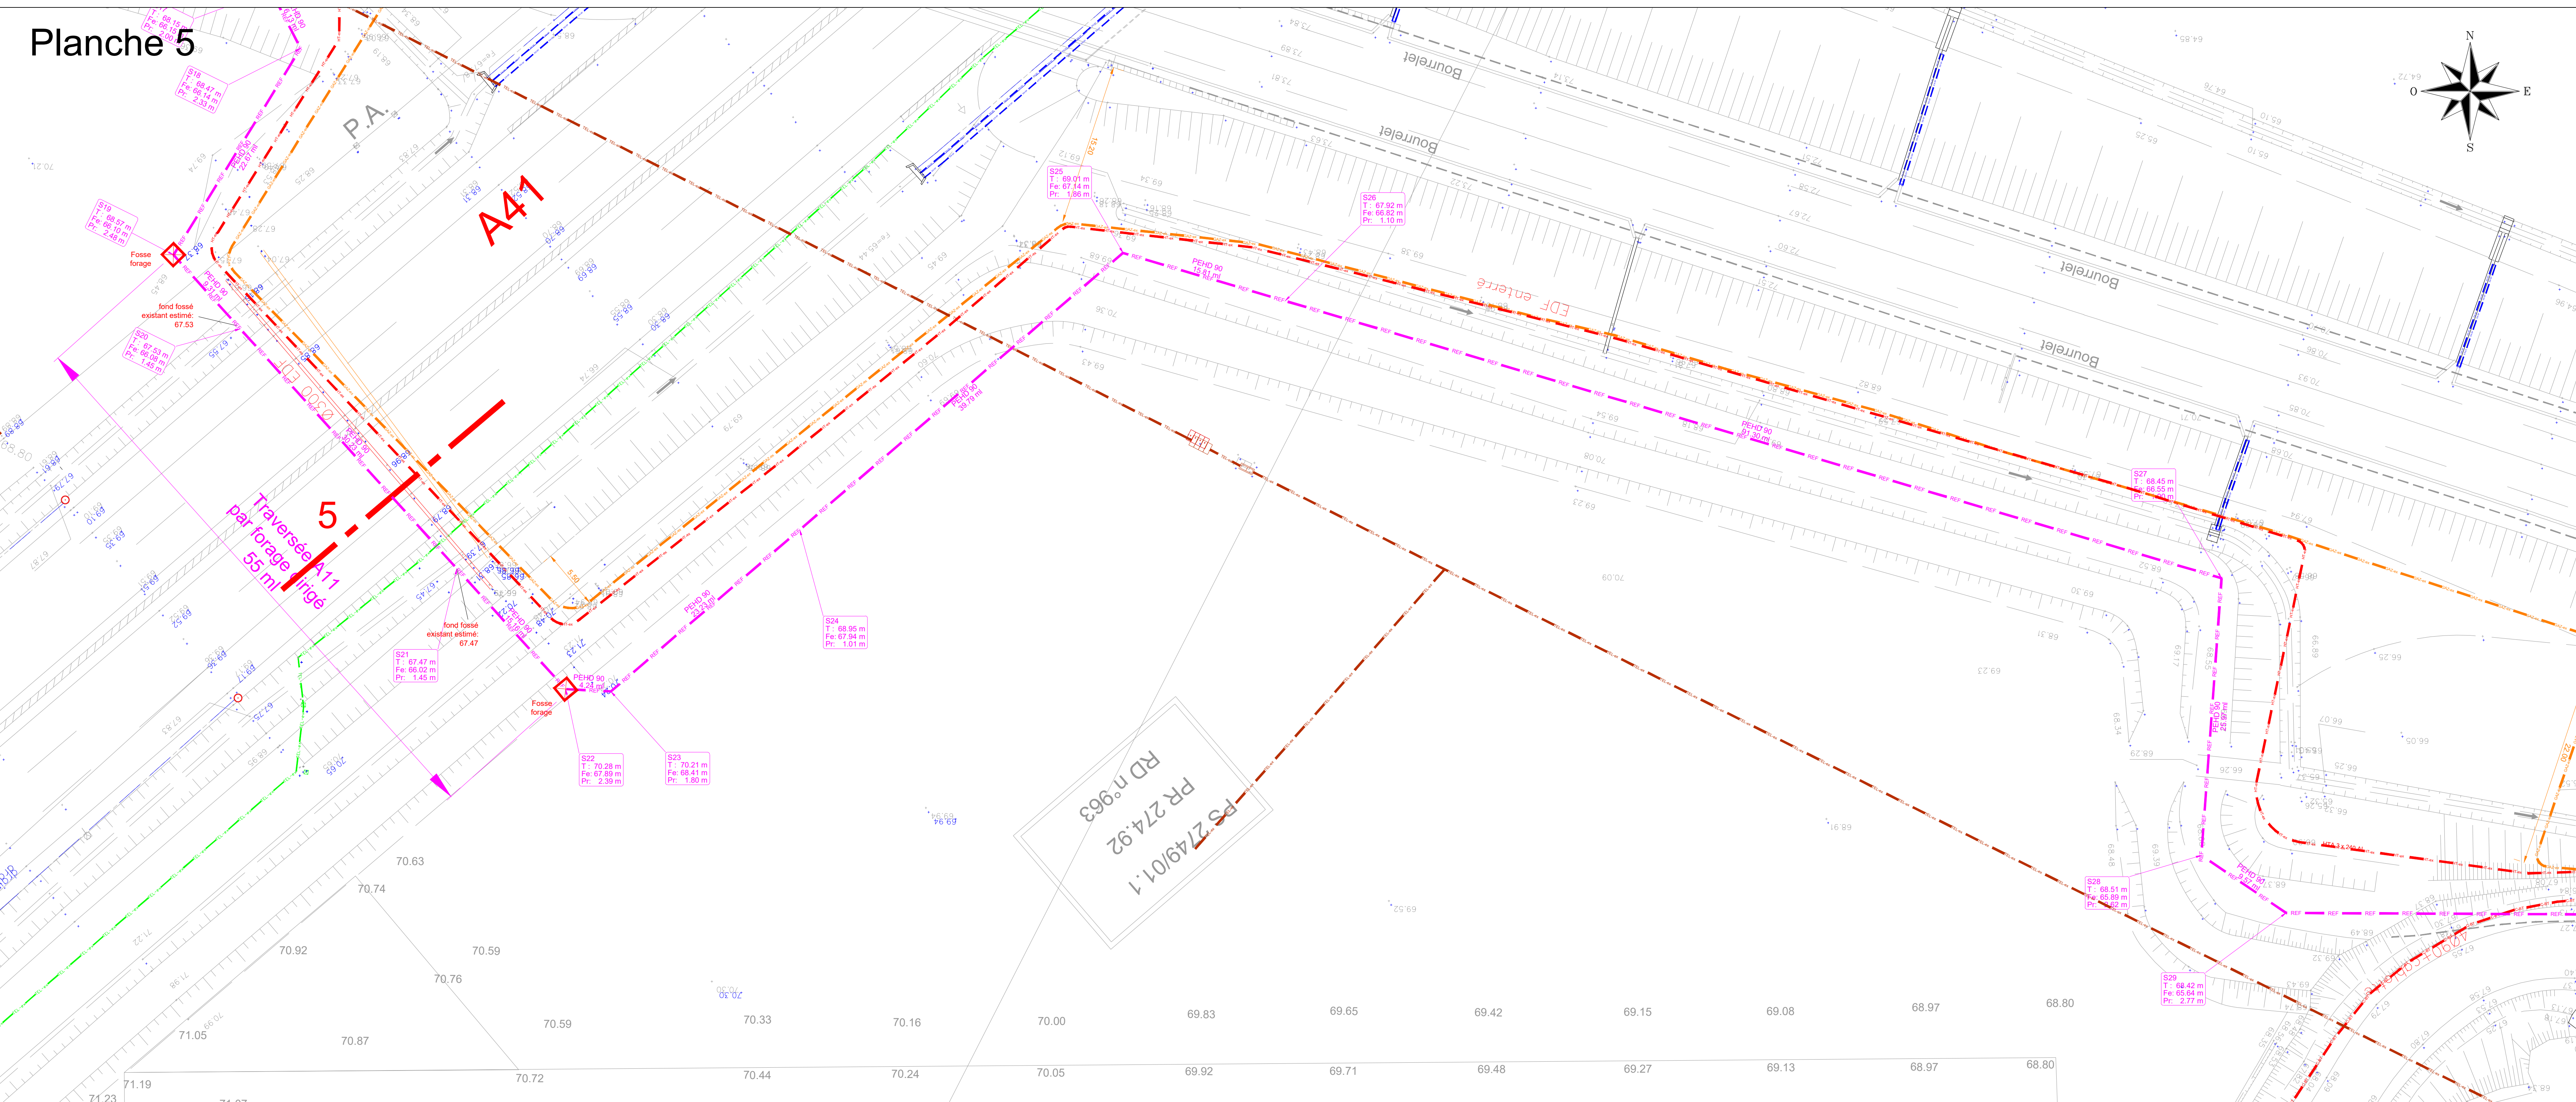

LEGENDE

RESEAUX EXISTANTS

- Réseau distribution GAZ - Source DT GRDF
- Réseau électricité HT - Source DT ENEDIS
- Réseau télécom - Source DT ORANGE-TDF
- Réseau AEP
- Réseau électricité - Source DT Cofiroute
- Réseau télécom - Source DT Cofiroute
- Réseau eaux pluviales - Source DT Cofiroute
- Réseau eaux pluviales

RESEAU PROJETE

- Canalisation de refolement des eaux usées

TABLEAU D'ASSEMBLAGE


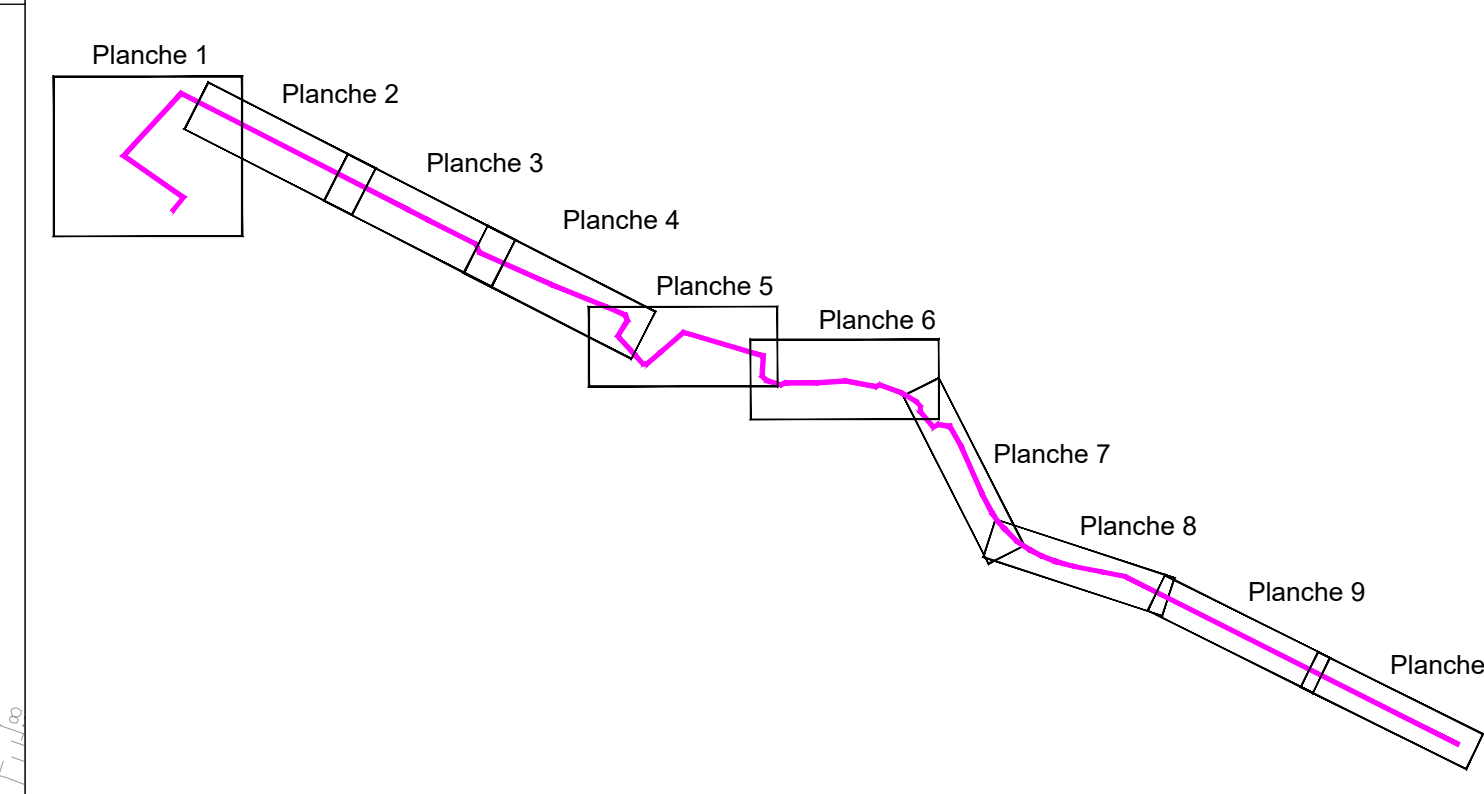


Planche 6



PROJET DE REFOLEMENT
PRO-DCE

VUE EN PLAN
DU TRACÉ DE LA CONDUITE
DE REFOLEMENT DES EAUX USEES
Planches 5 et 6

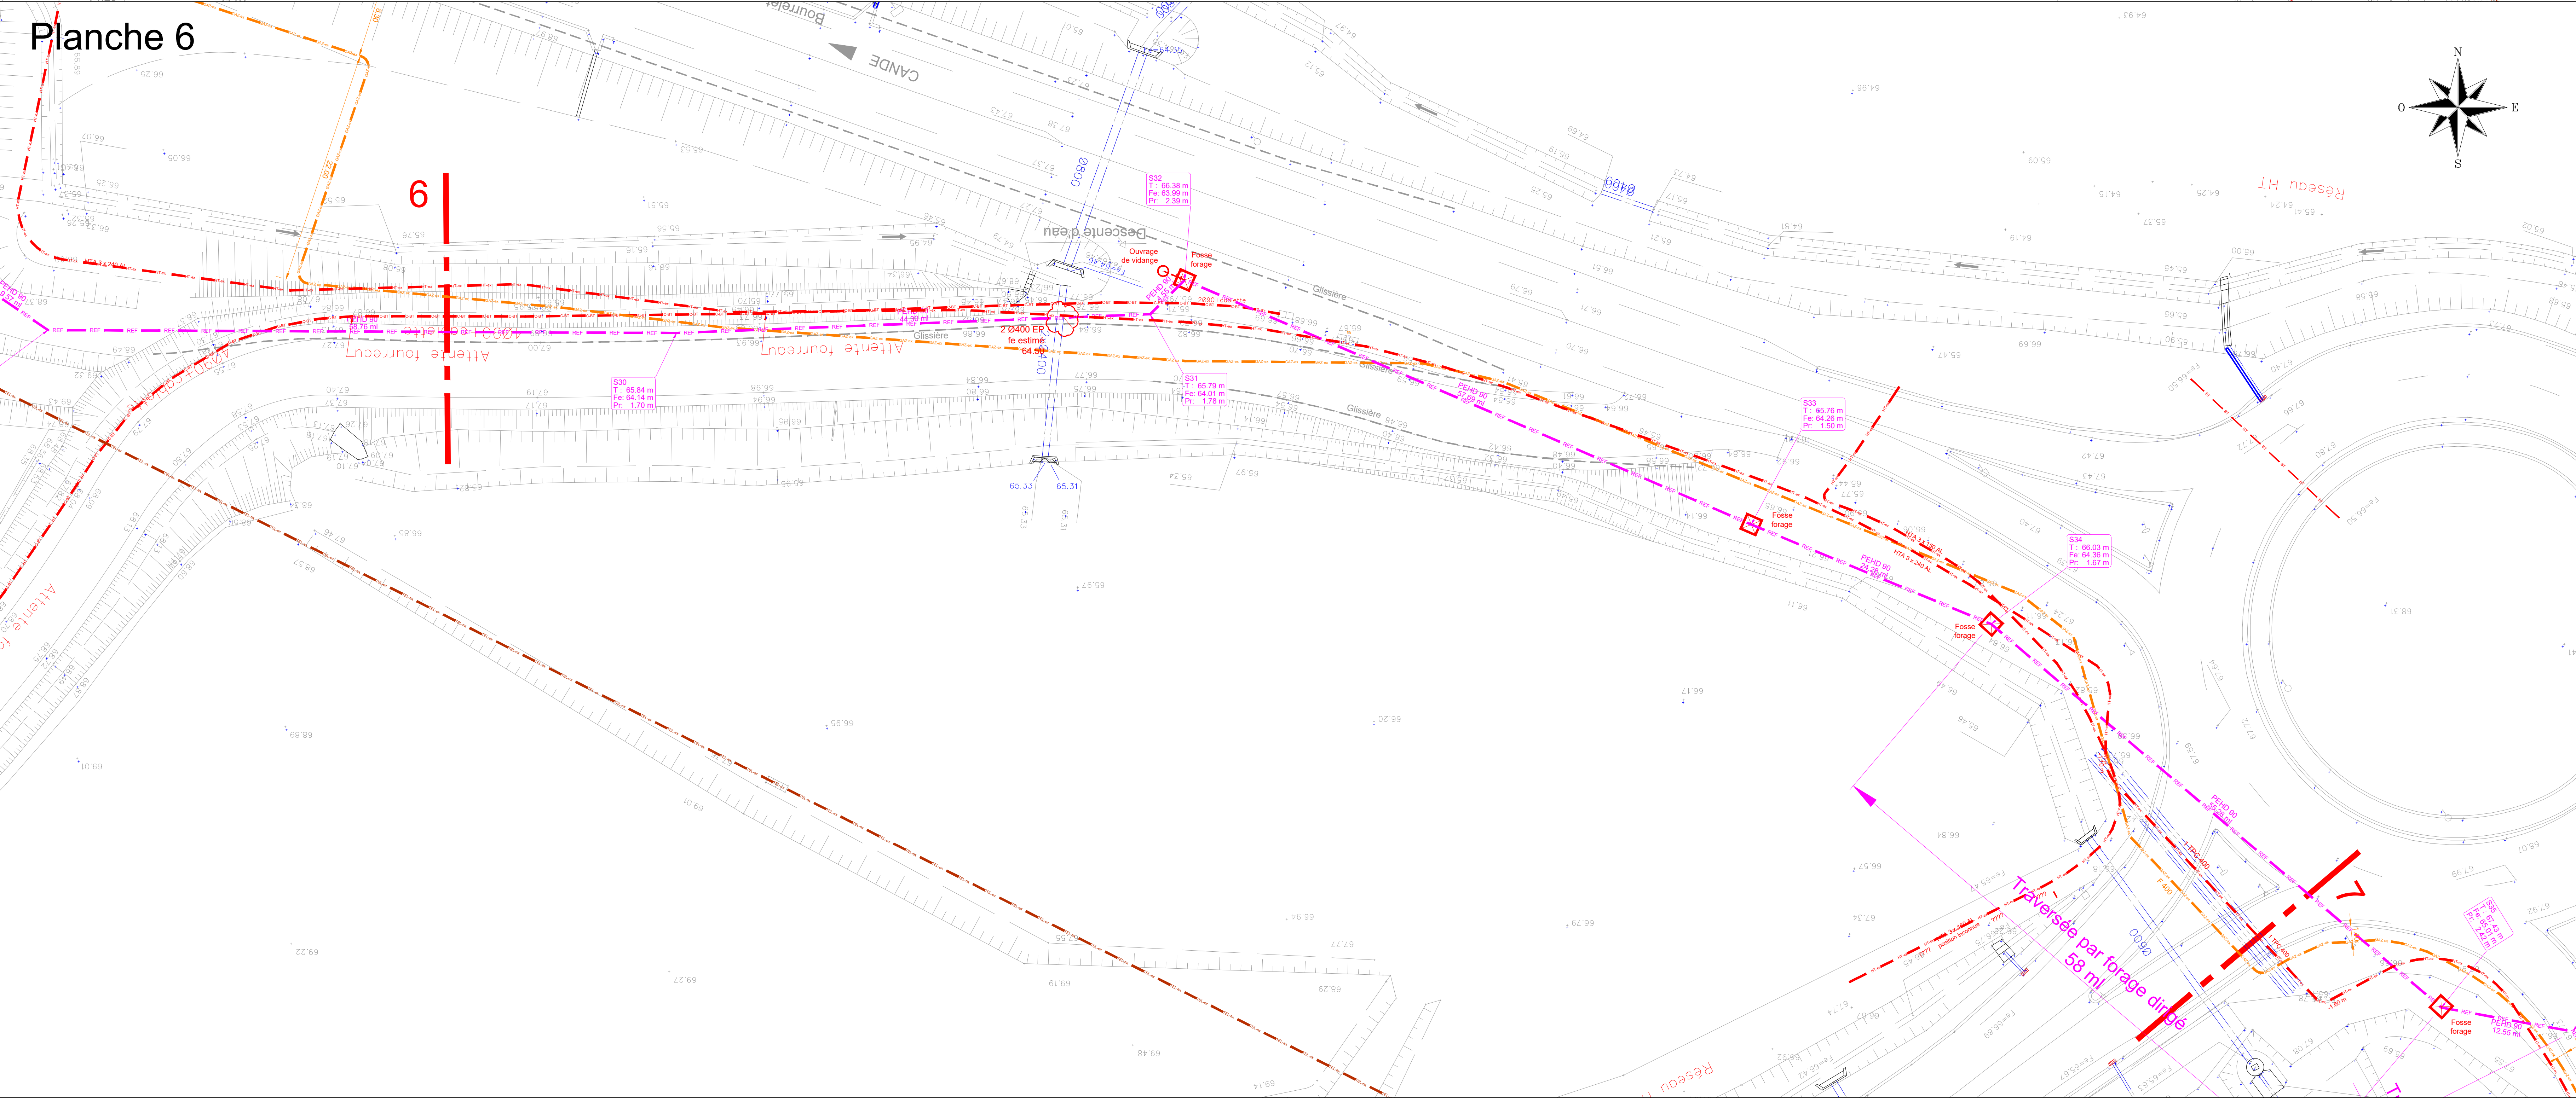

BUREAU D'ÉTUDES
Elcimai Environnement
GROUPE ELCIMAI

Cité Park, Bâtiment B
23 Avenue de Poumeyrol
69300 CALUIRE-ET-CUIRE

Tel : 04.37.45.29.29
Fax : 04.37.45.29.30
Email : lyon@elcimai.com

IND	DATES	MODIFICATIONS	DESSINÉ PAR	VERIFIÉ PAR
0	04-08-2023	Première édition	PMULL	VCALM
A	25-10-2023	Ajusté repères coupes tranchées 1 à 9	PMULL	VCALM
B	16-02-2024		PMULL	VCALM

Fichier: 1002574 PRO 01-06 indB 16-02-2024.dwg					Date de révision: 16-02-2024	
ECHELLE	FORMAT	AFFAIRE	SPECIALITE	PHASE	PLAN NUMERO	INDICE
1-250	A0	1002574	VRD	PRO	04	B

Planche 7

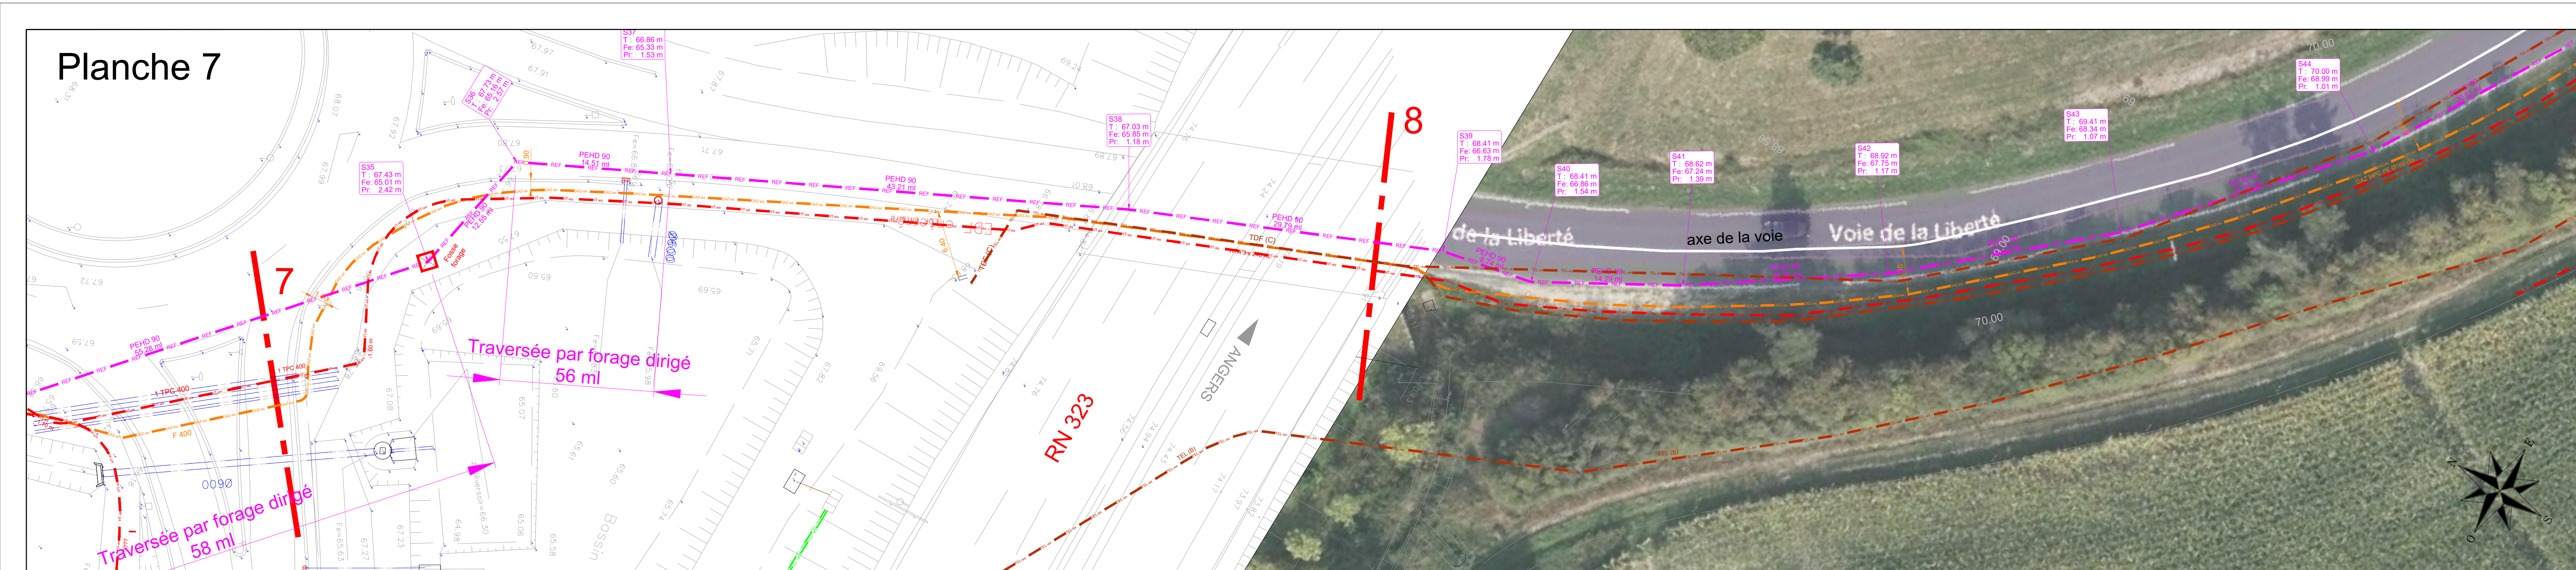


Planche 8

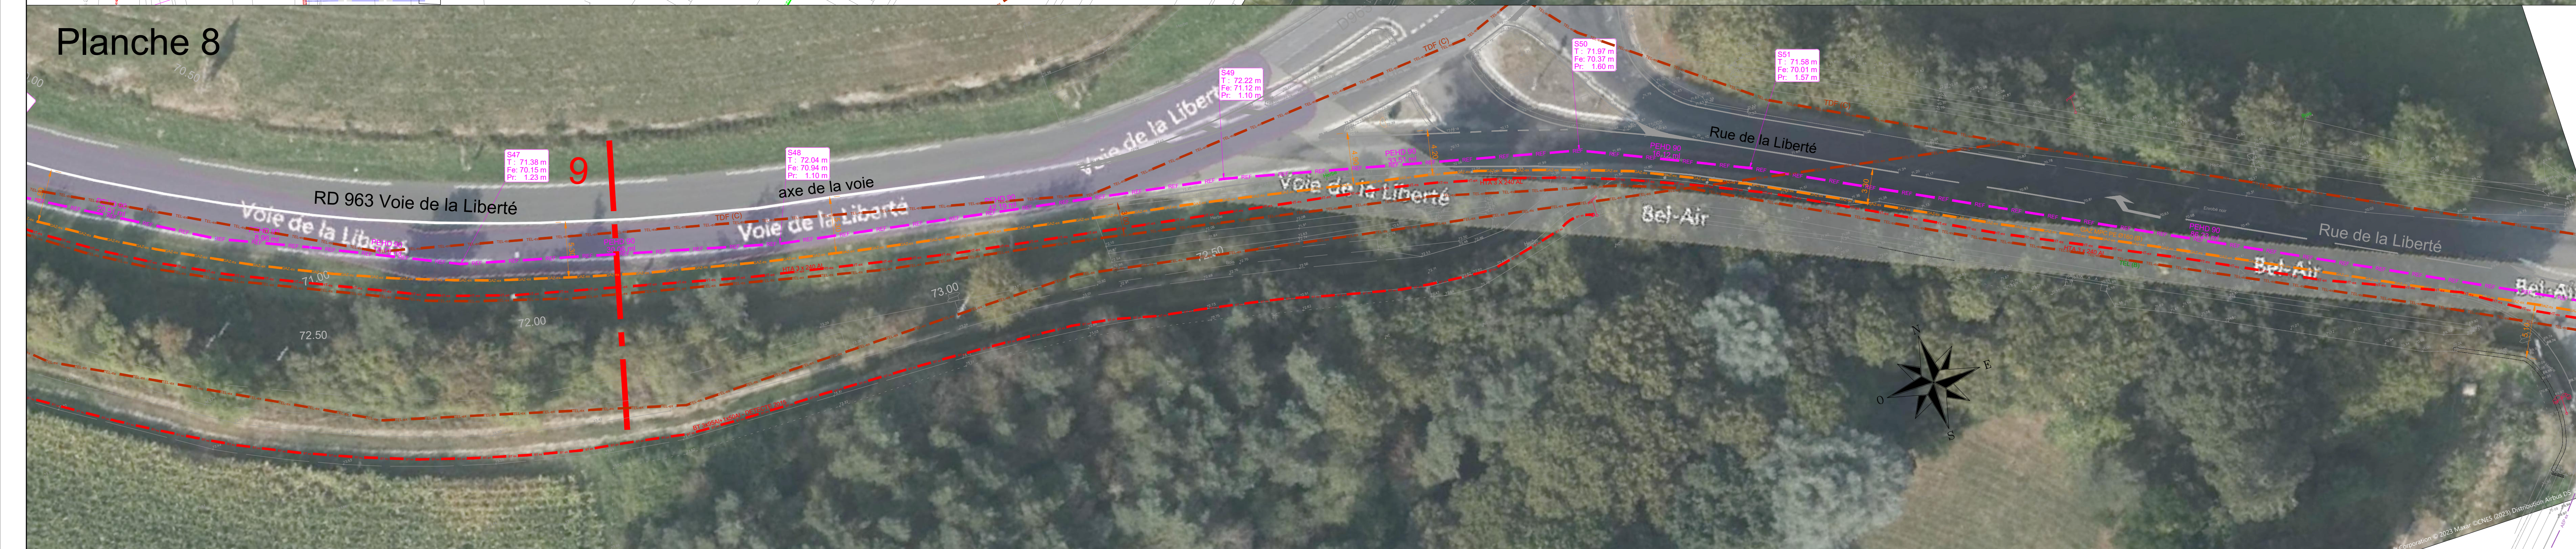


Planche 9


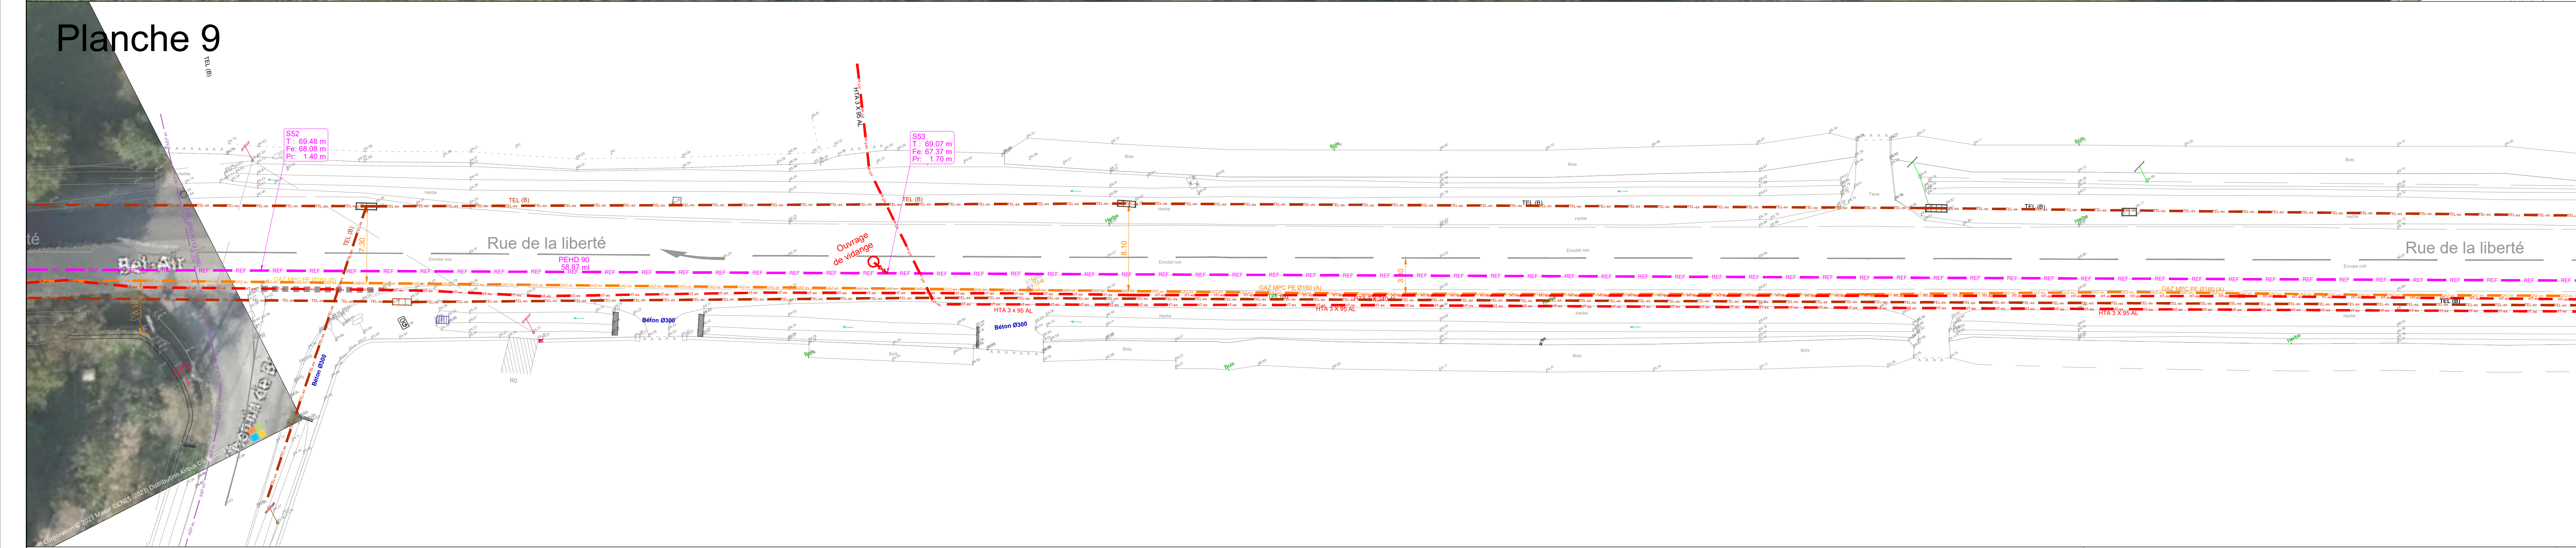


Planche 10

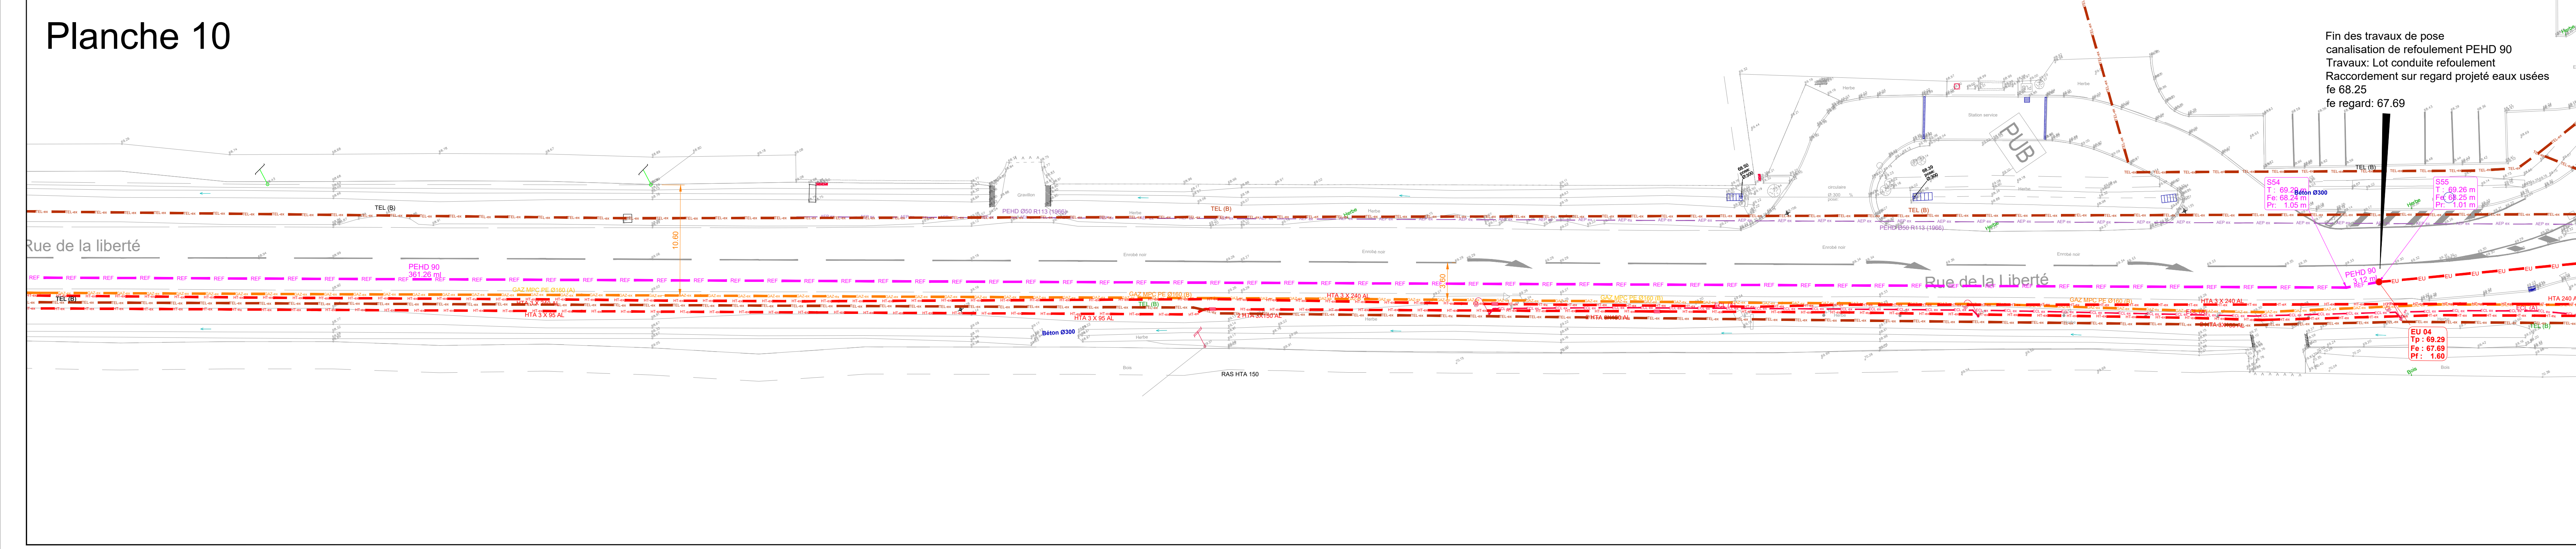

LEGENDE


RESEAUX EXISTANTS

- Réseau distribution GAZ - Source DT GRDF
- Réseau électricité HT - Source DT ENEDIS
- Réseau télécom - Source DT ORANGE-TDF
- Réseau AEP
- Réseau électricité - Source DT Cofiroute
- Réseau télécom - Source DT Cofiroute
- Réseau eaux pluviales - Source DT Cofiroute
- Réseau eaux pluviales

RESEAU PROJETE

- Canalisation de refolement des eaux usées

TABEAU D'ASSEMBLAGE

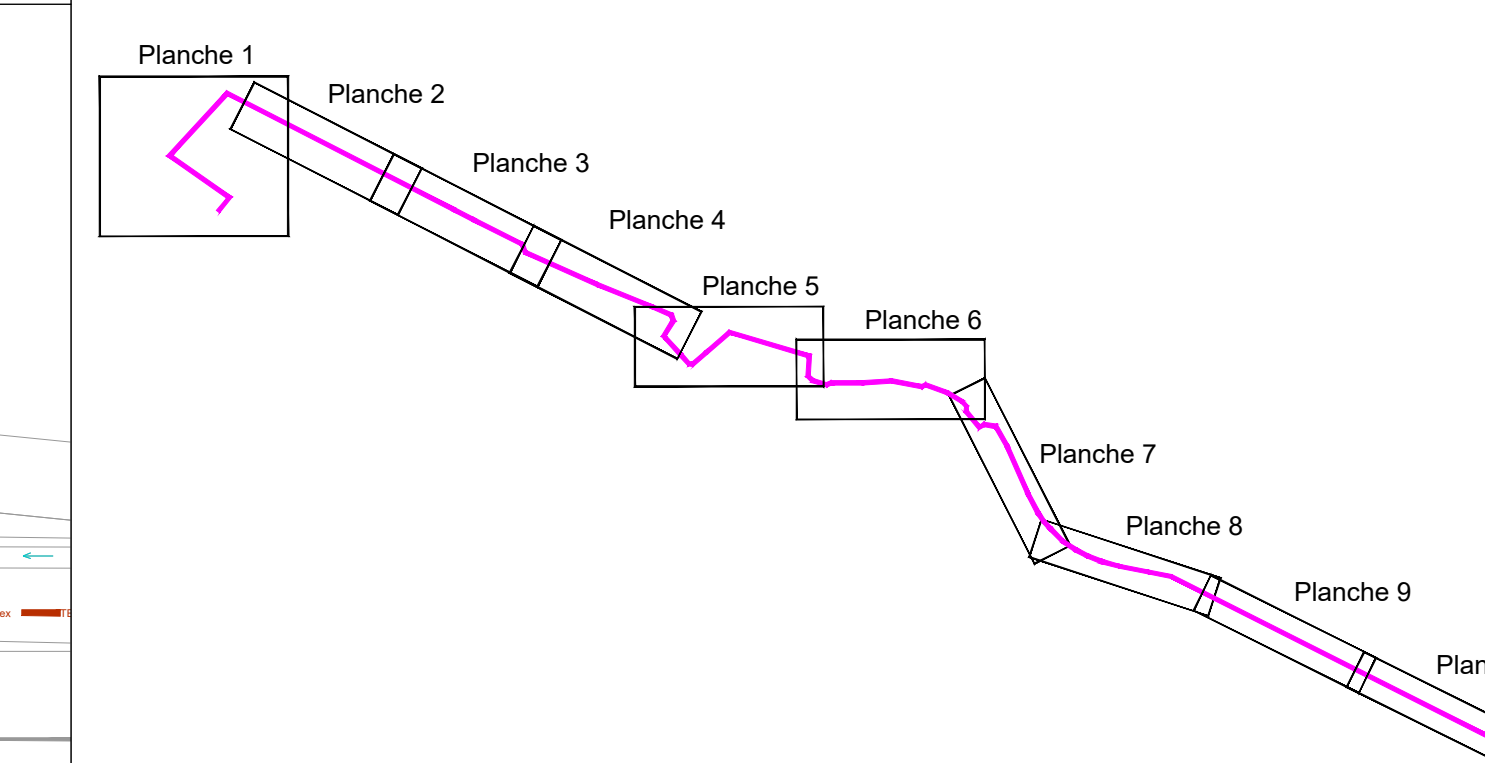

DEPUIS 1885
GIFFARD
FRANCE

PROJET DE REFOULEMENT PRO-DCE

VUE EN PLAN DU TRACE DE LA CONDUITE DE REFOULEMENT DES EAUX USEES Planches 7-8-9-10

elcimai BUREAU D'ÉTUDES
Elcimai Environnement
GROUPE ELCIMAI

Cité Park, Bâtiment B
23 Avenue de Poumeyrol
69300 CALUIRE-ET-CUIRE

Tel : 04.37.45.29.29
Fax : 04.37.45.29.30
Email : lyon@elcimai.com

IND	DATES	MODIFICATIONS	DESSINE PAR:	VERIFIE PAR:
0	04-08-2023	Première édition	PMULL	VCALM
A	25-10-2023	Ajusté repères coupes tranchées 1 à 9	PMULL	VCALM
B	16-02-2024		PMULL	VCALM

Fichier: 1002574 PRO 01-06 indB 16-02-2024.dwg				Date de révision: 16-02-2024		
ECHELLE	FORMAT	AFFAIRE	SPECIALITE	PHASE	PLAN NUMERO	INDICE
1-250	A0	1002574	VRD	PRO	05	B