

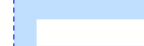








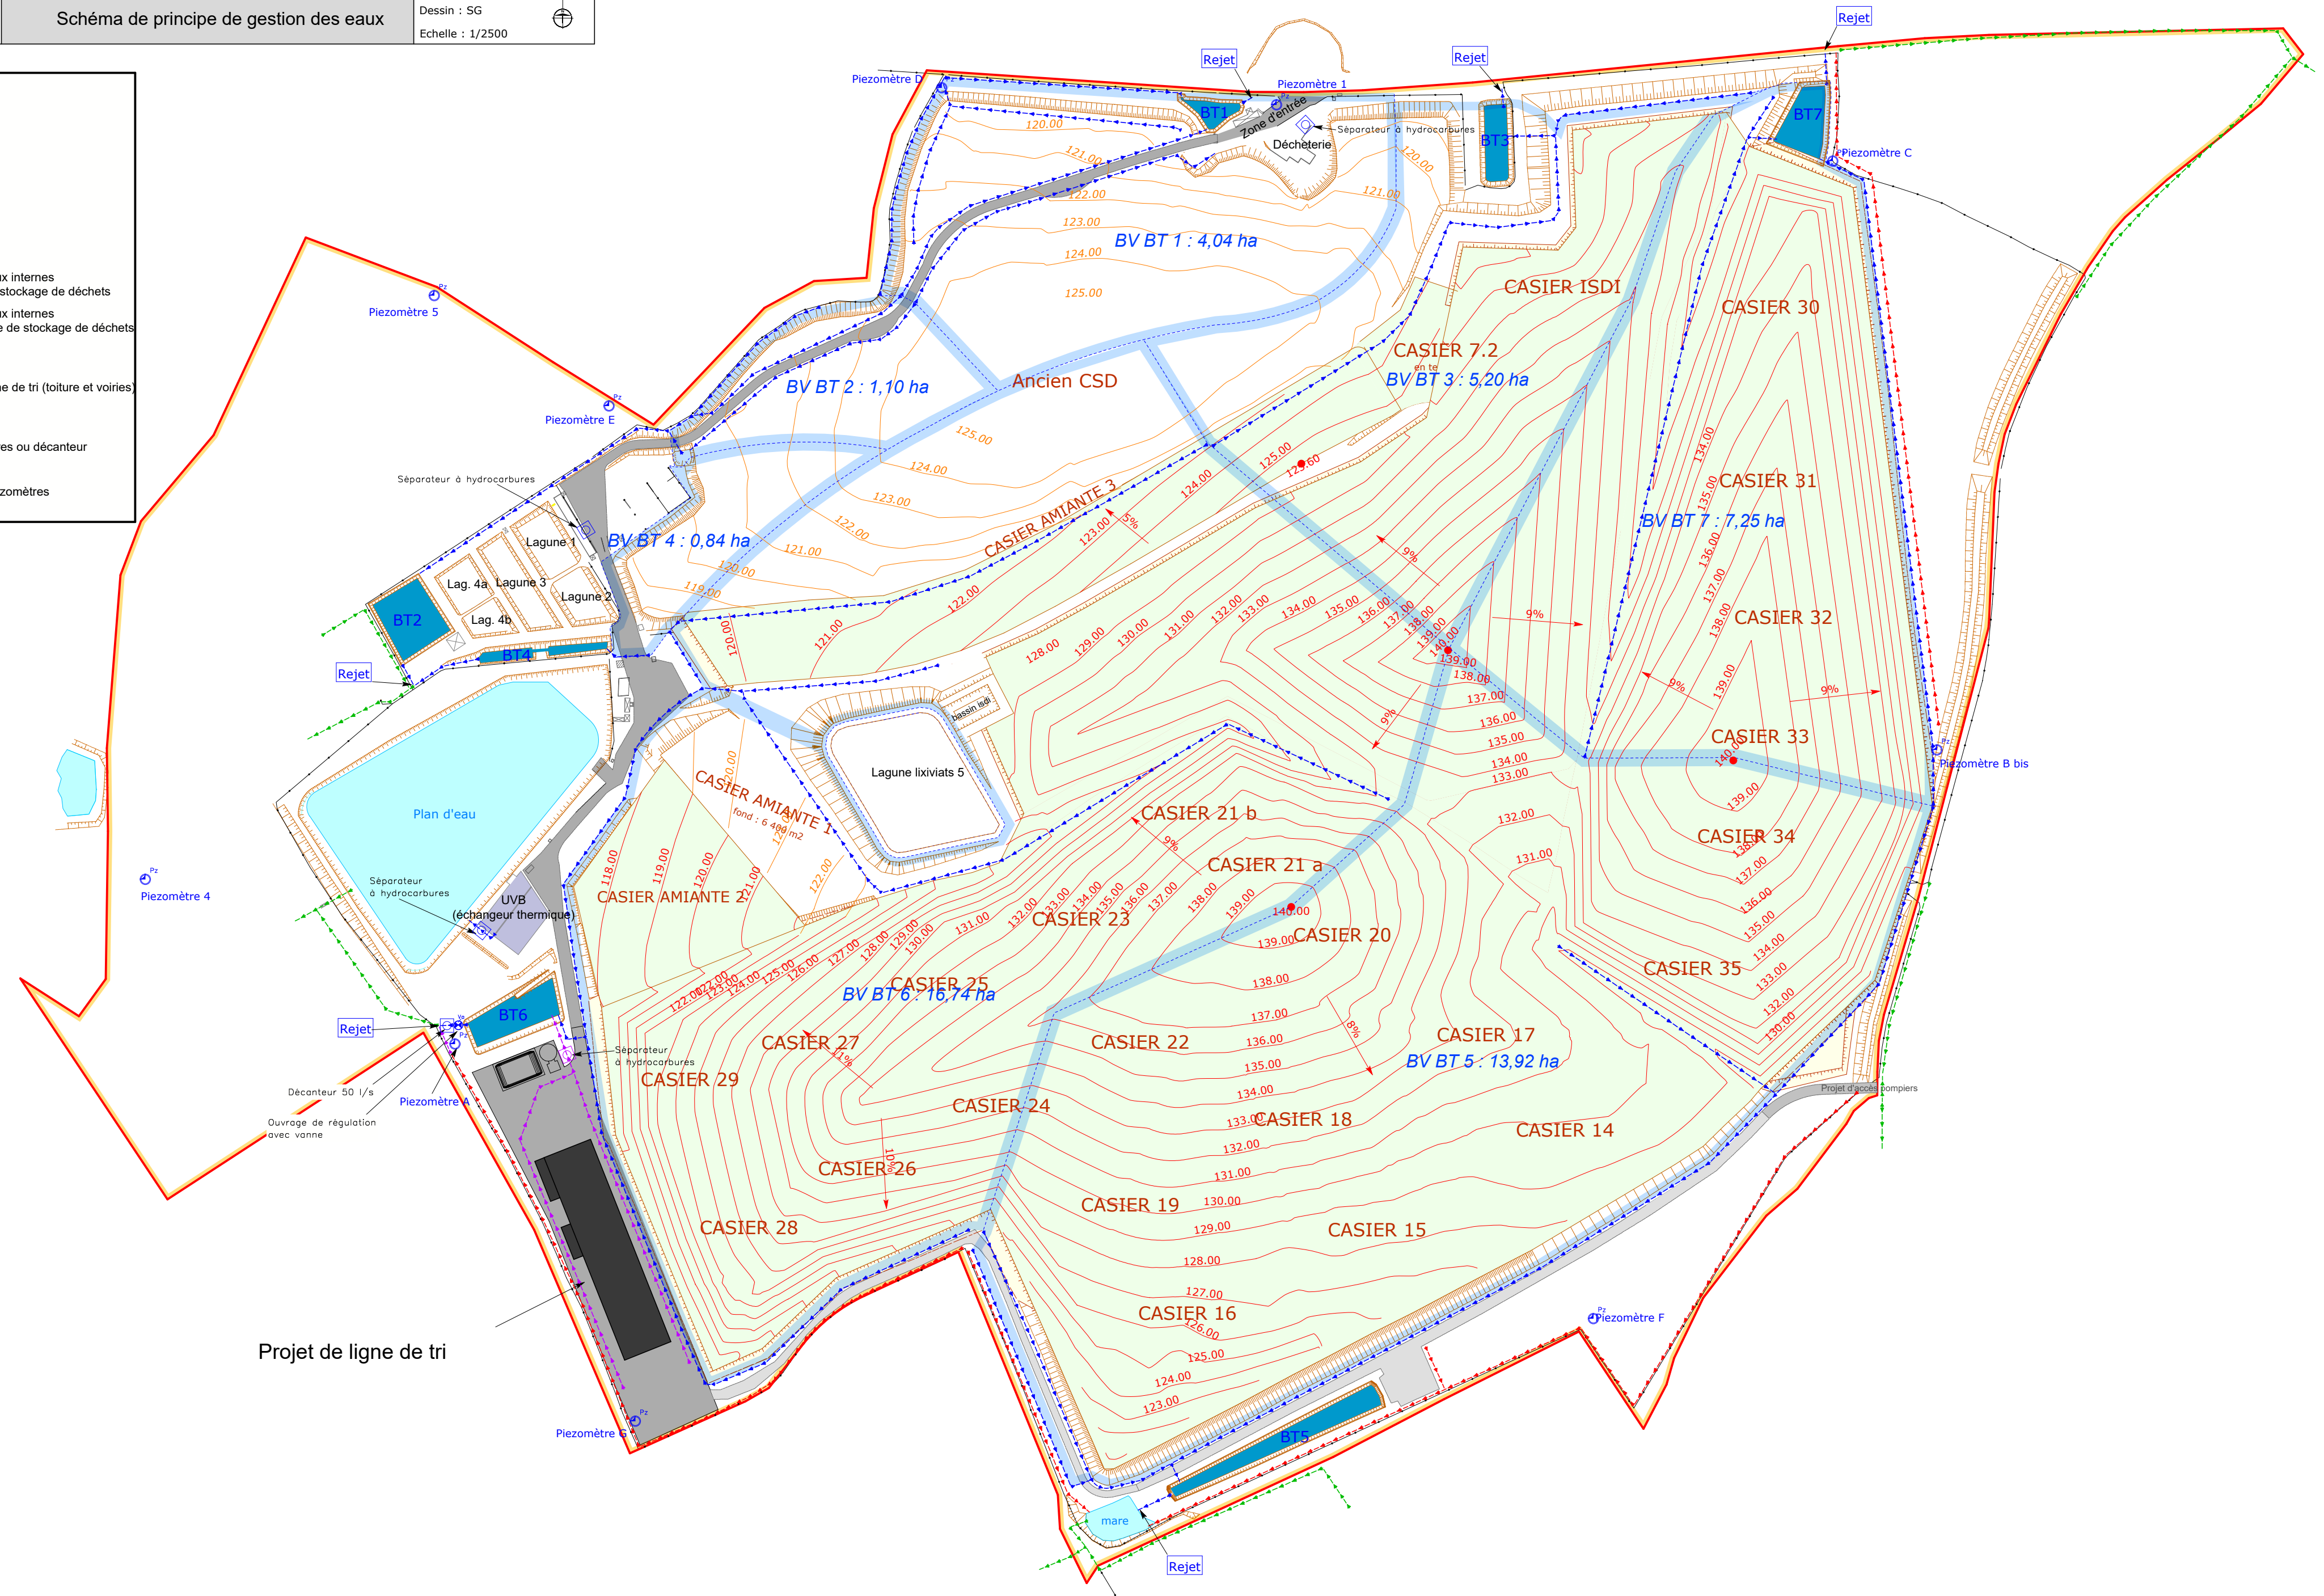


Légende

-  Emprise ICPE
-  Bassin d'eau pluviale
-  Bassin versant
-  Réseau de collecte des eaux internes en contact avec la zone de stockage de déchets
-  Réseau de collecte des eaux internes non en contact avec la zone de stockage de déchets
-  Réseau des eaux externes
-  Réseau des eaux de la ligne de tri (toiture et voiries)
-  Vanne de sectionnement
-  Séparateurs à hydrocarbures ou décanteur
-  Piézomètre A
-  Emplacement des piézomètres



Projet de ligne de tri