




Légende

- Voirie en enrobé
- Piste empierrée
- Accès à la ligne de tri
- Limite casiers bioréacteurs
- Voirie en enrobé pour exploitation ISDND
- Voirie d'accès pour exploitation ISDND
- Quai + axe de déchargement ISDND

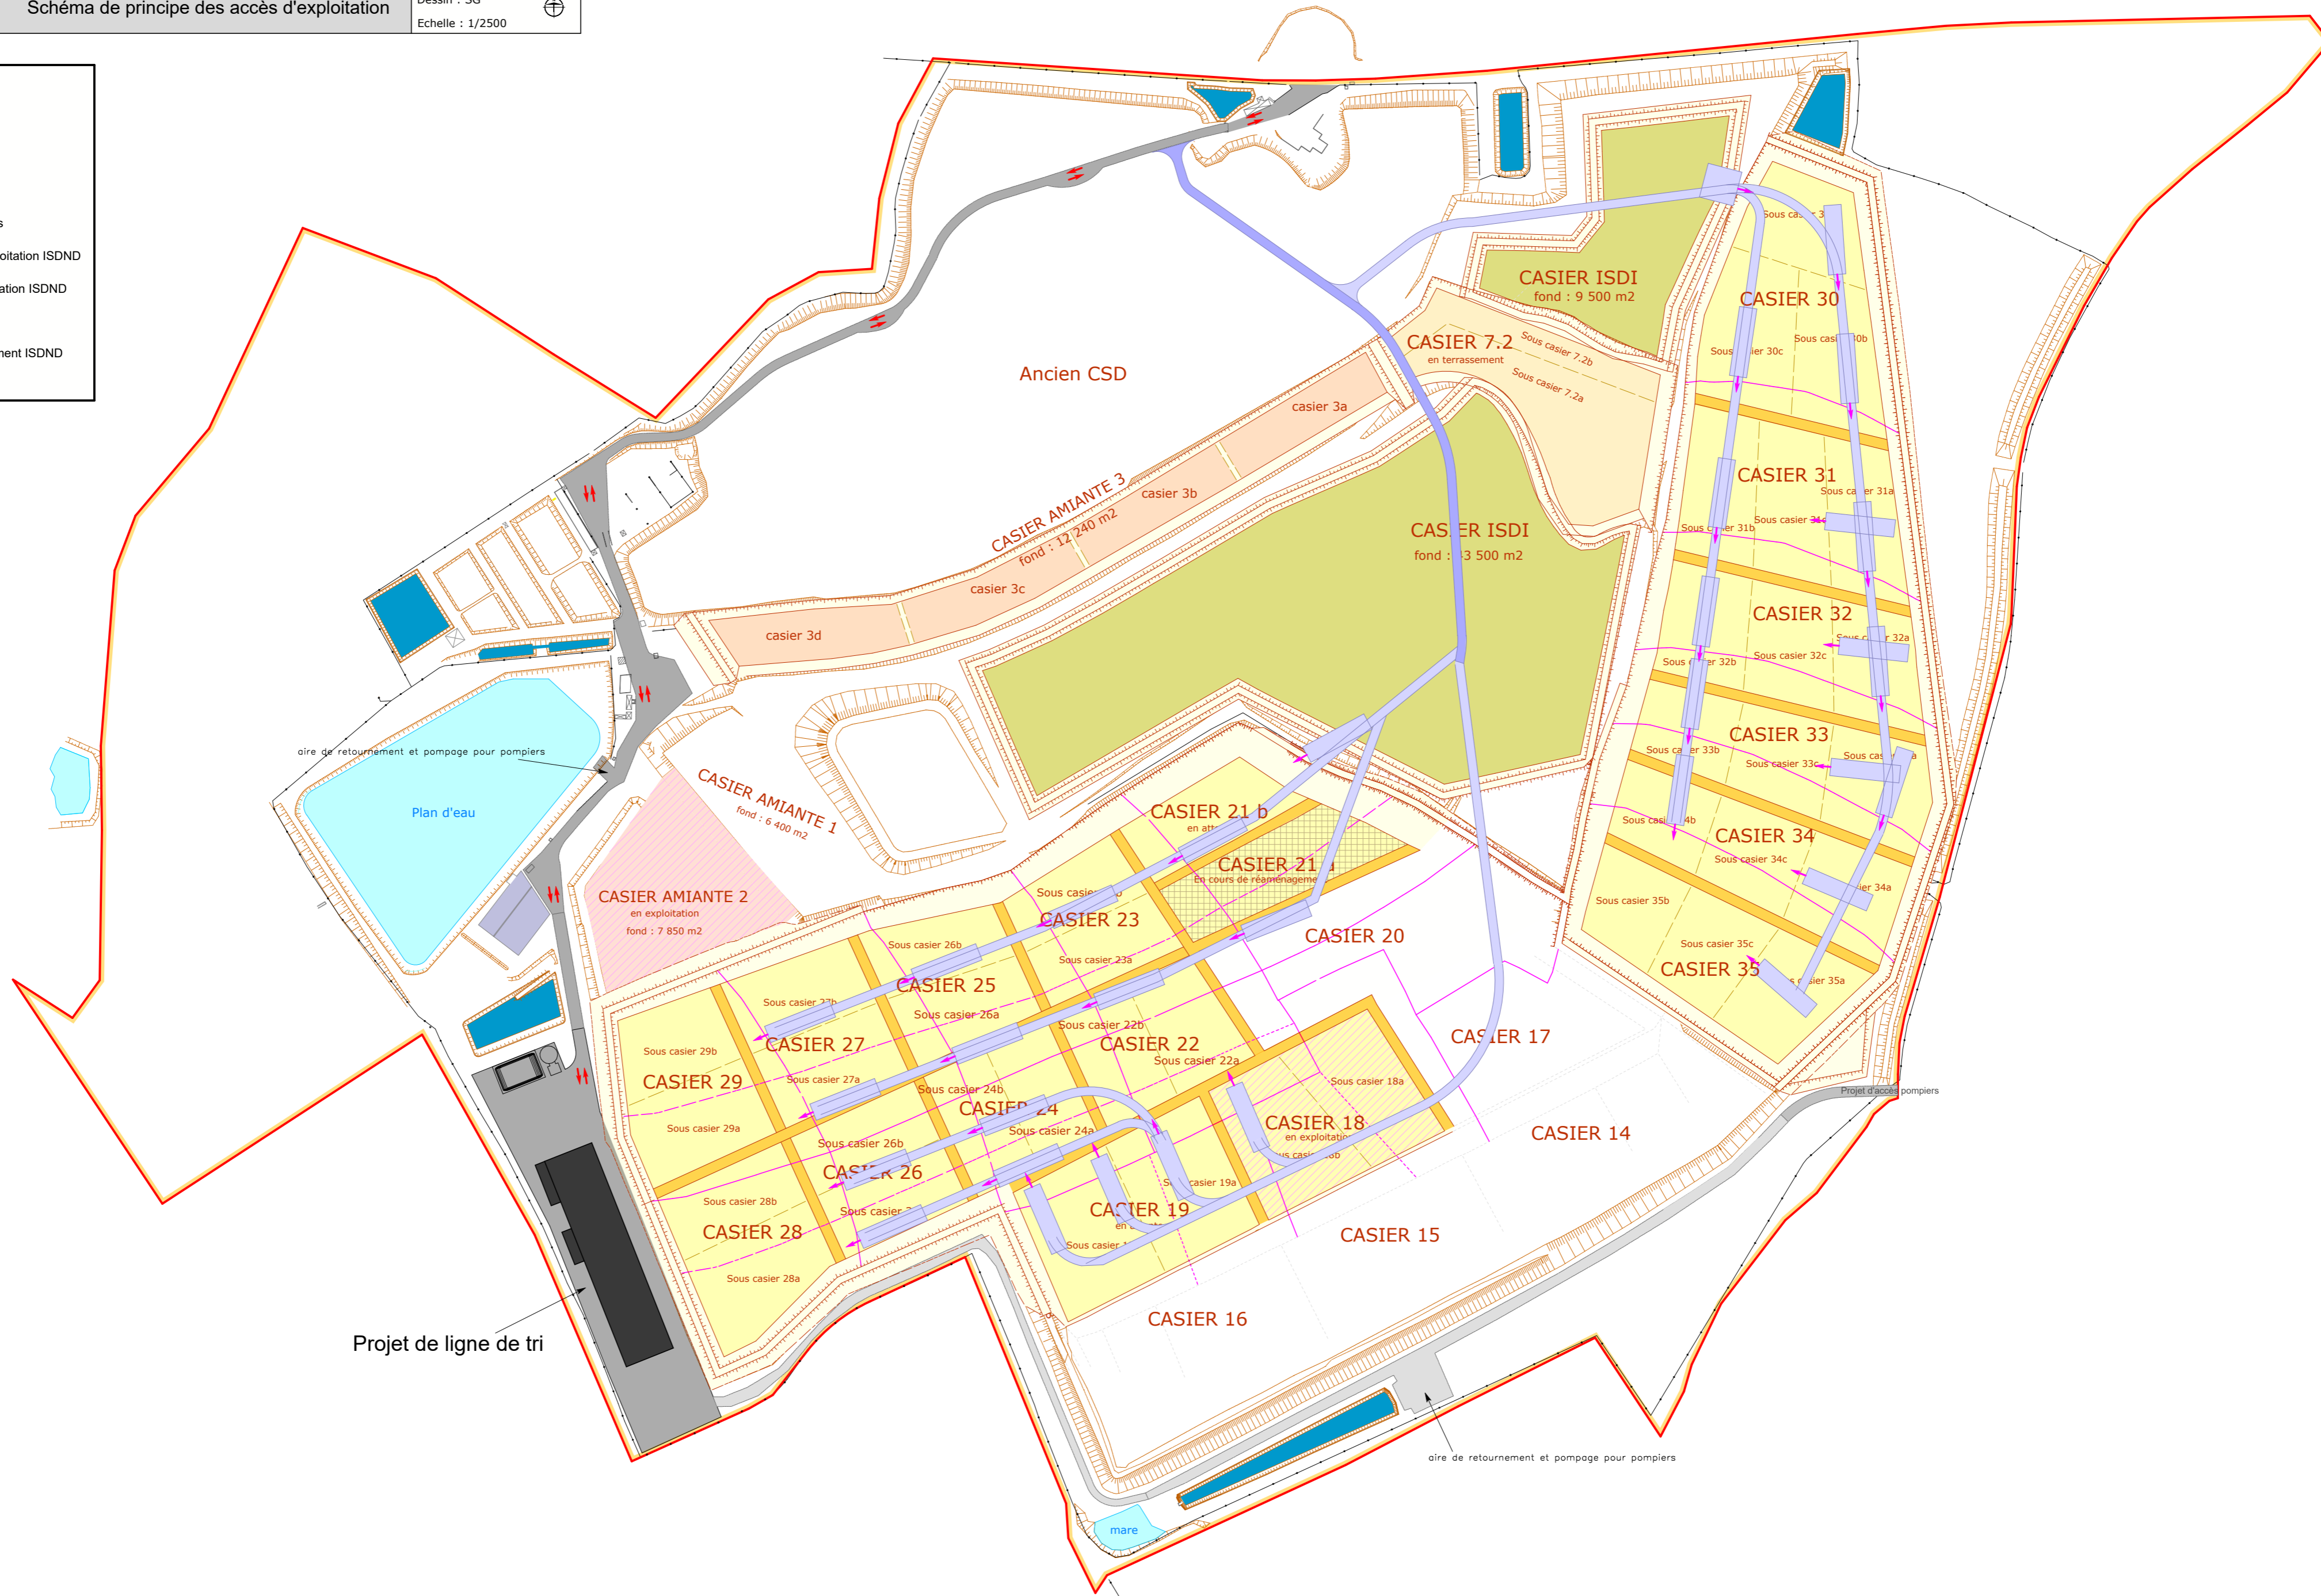

Projet de ligne de tri

aire de retournement et pompage pour pompiers

aire de retournement et pompage pour pompiers
Plan d'eau

mare