



1:500 Plan d'implantation

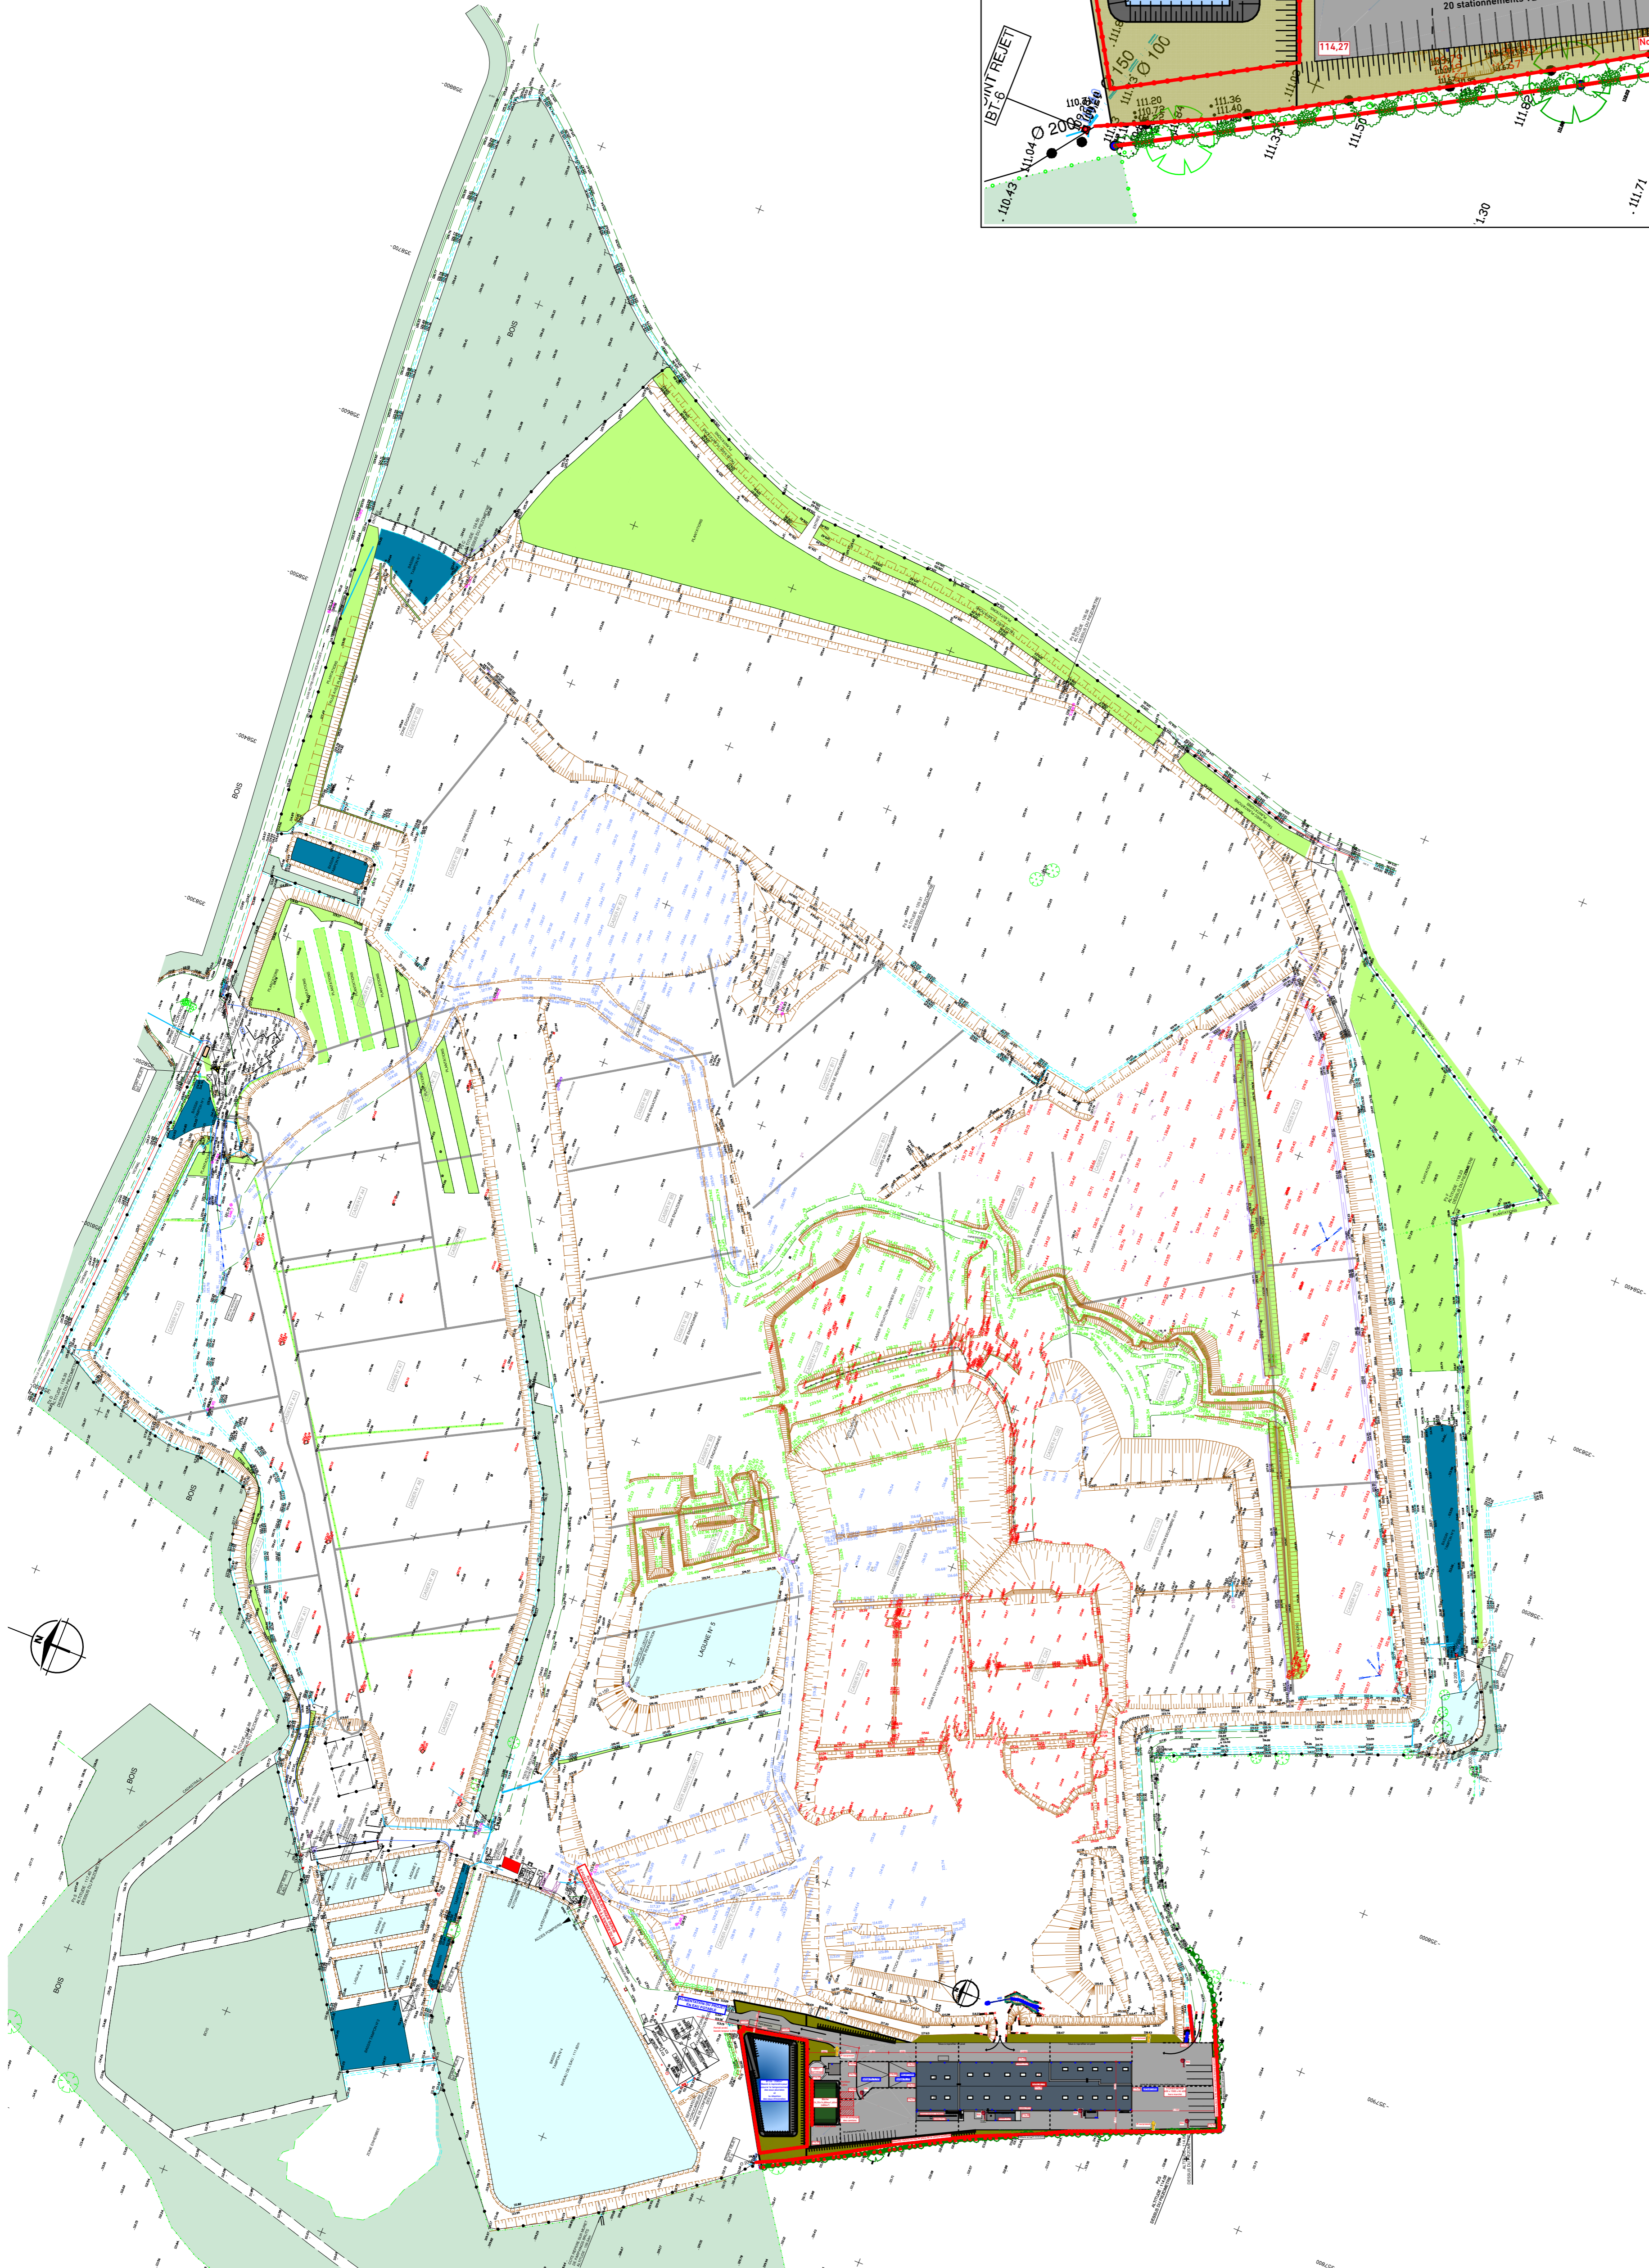

1:2000 Plan du site

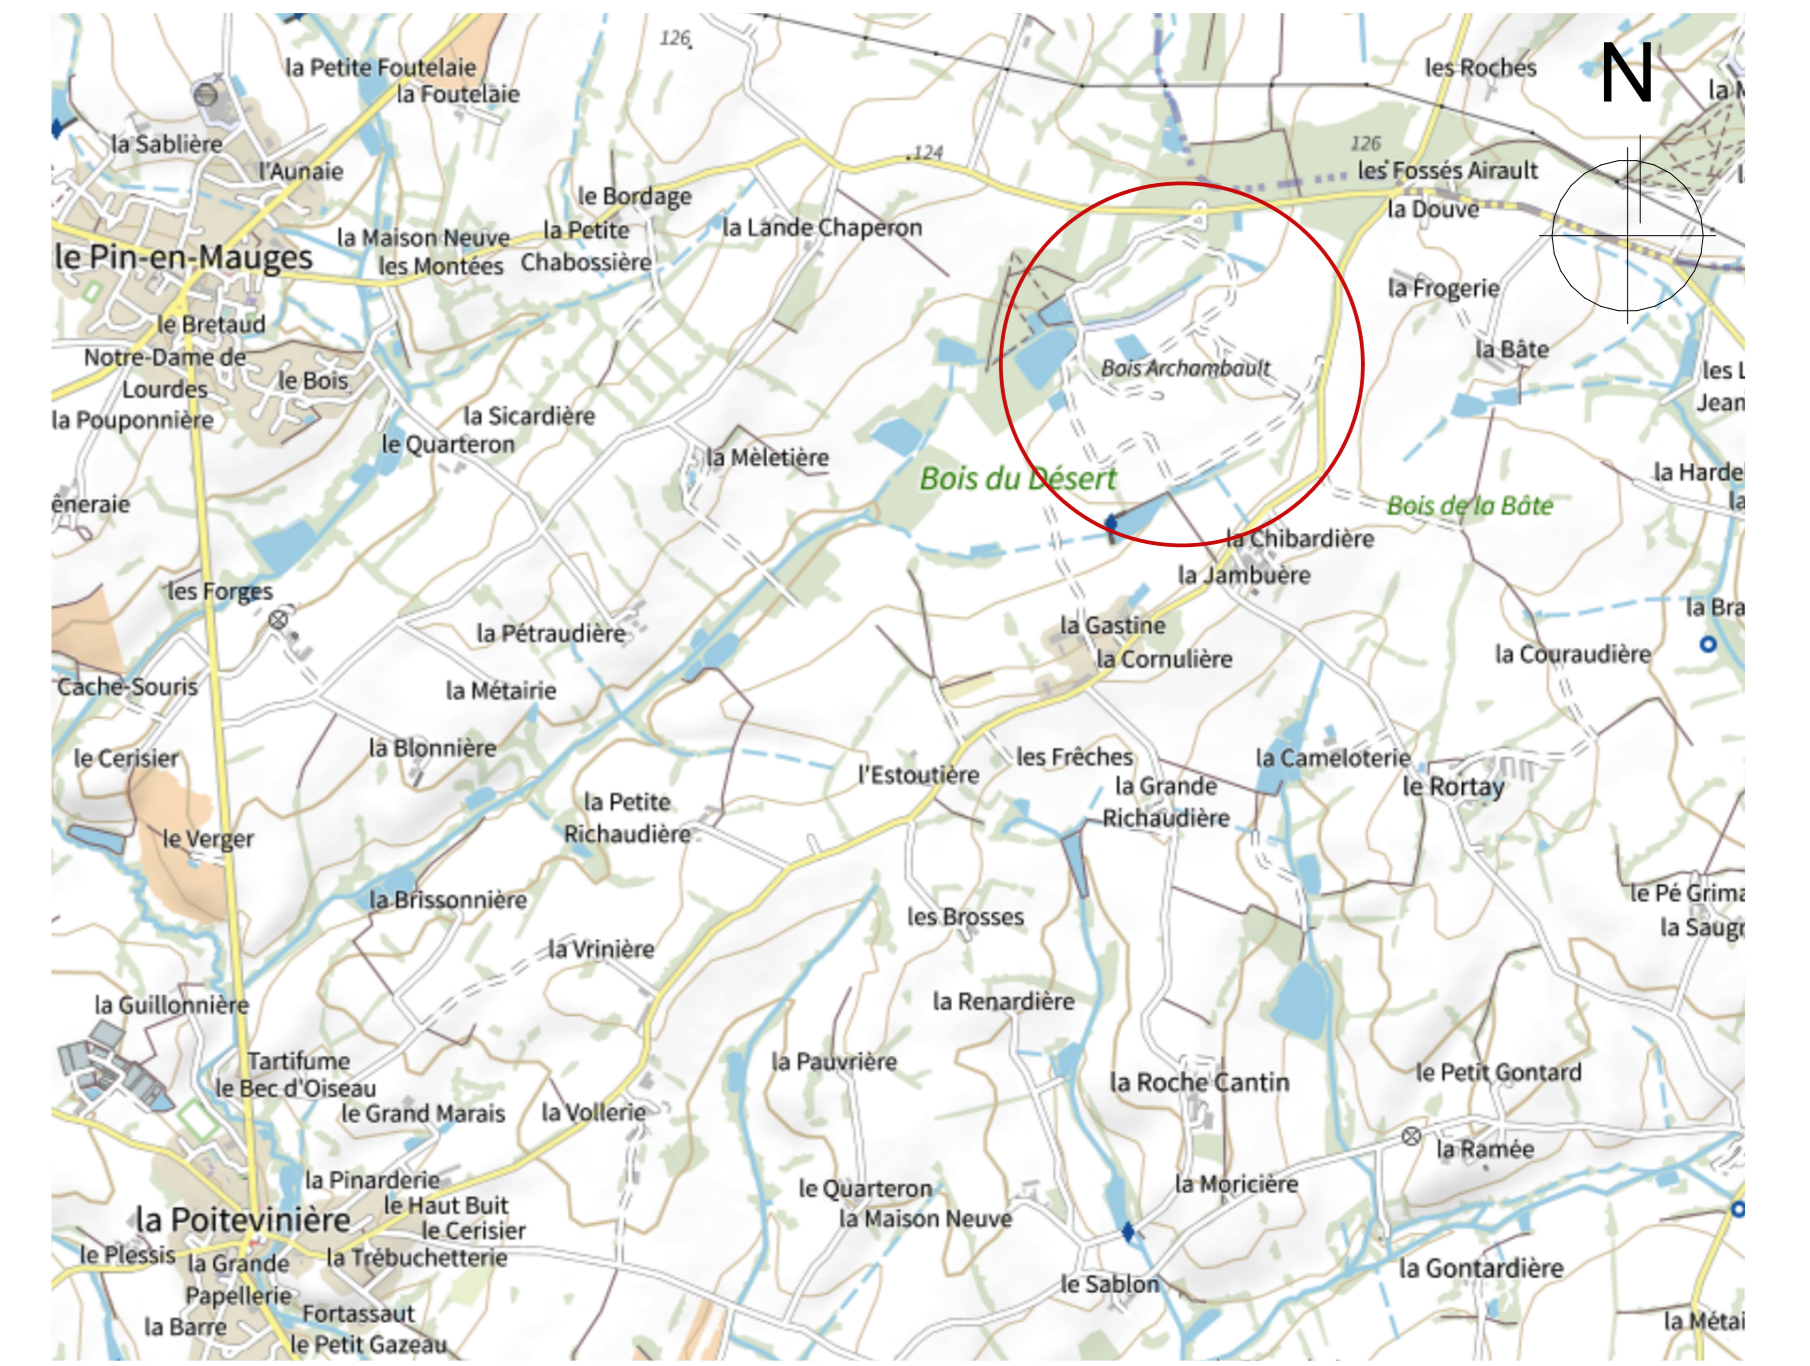

Plan de situation