

# Dossier d'Enregistrement Au titre des Installations Classées pour la Protection de l'Environnement

*Construction d'une nouvelle blanchisserie*



**Pièce Jointe n° 20**  
**Pièce 3 selon CERFA n° 15679\*04**


**Plan à grande échelle**

**GIBA**  
**27, route de Bouchemaine**  
**49 130 SAINTE-GEMMES-SUR-LOIRE**

**Mars 2024**





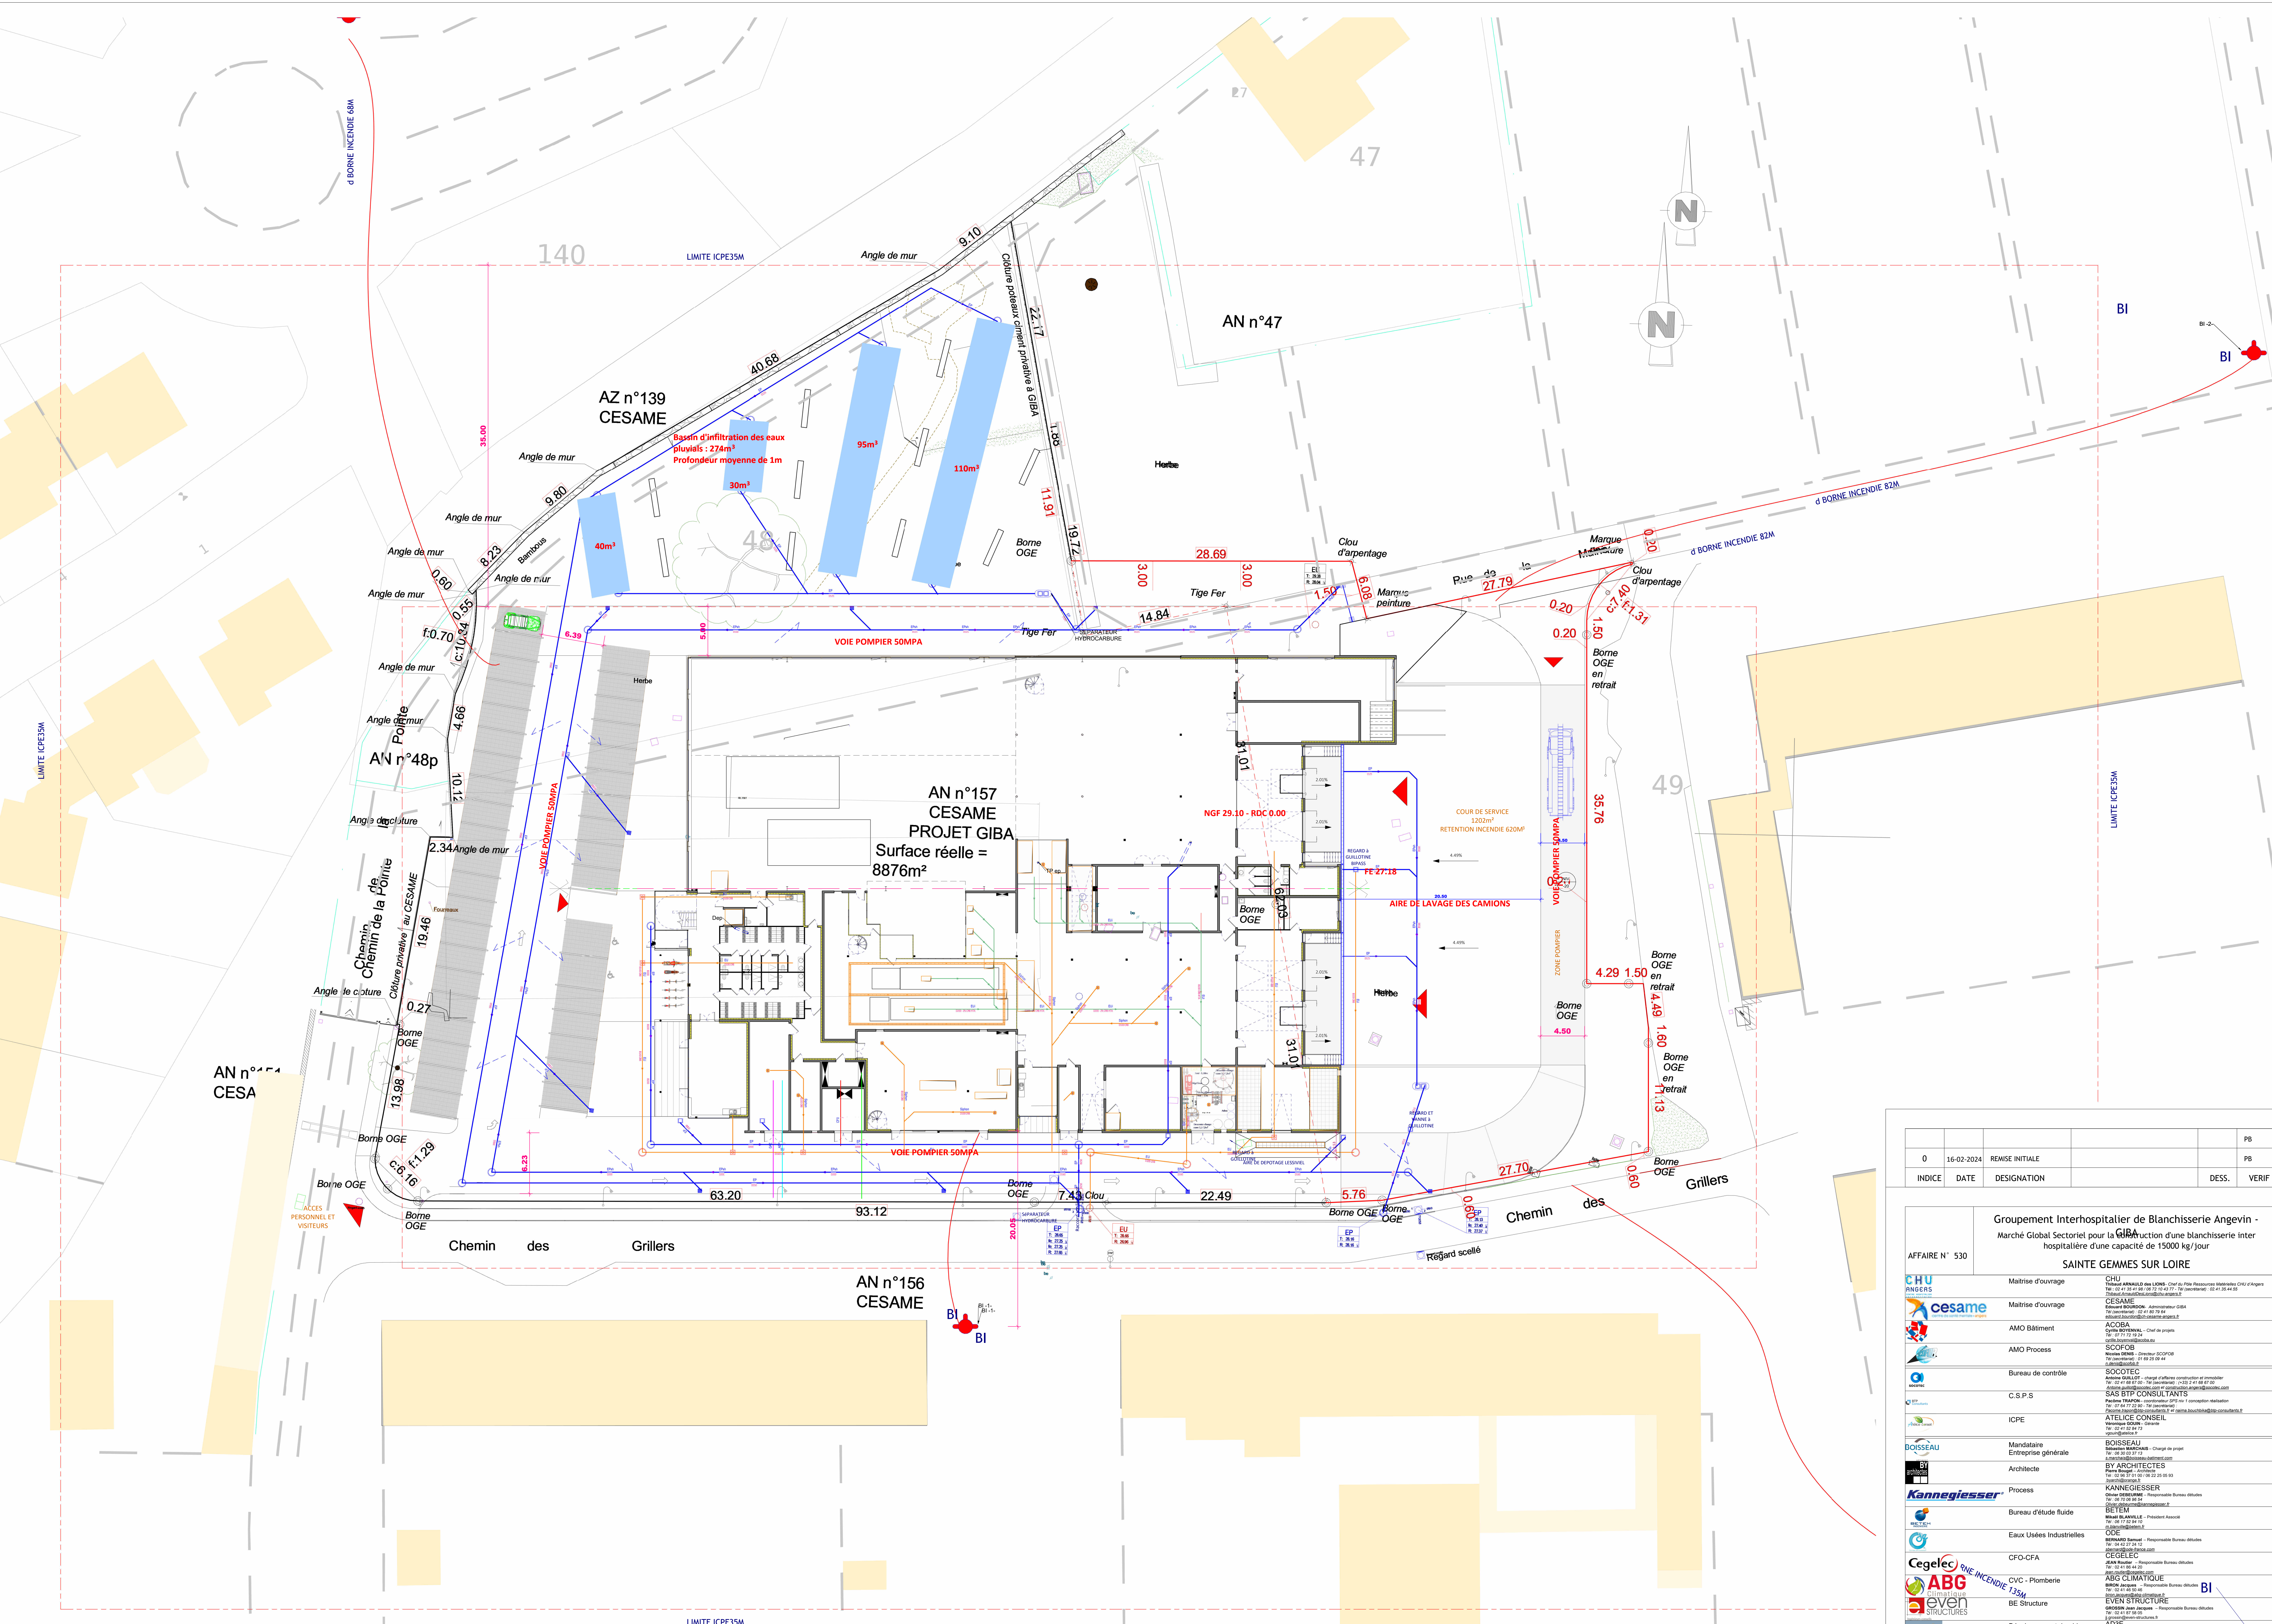

PLAN RESEAUX SUR RDC  
1 : 200

INDICE	DATE	DESIGNATION	DESS.	VERIF
0	16-02-2024	REMYE INITIALE		PB
				PB

AFFAIRE N° 530		Marché Global Sectoriel pour la construction d'une blanchisserie inter hospitalière d'une capacité de 15000 kg/jour	
SAINTE GEMMES SUR LOIRE			
Maîtrise d'ouvrage	CHU RINGERS	Maîtrise d'ouvrage	CESAME
AMO Bâtiment	ACORA	AMO Process	SCOFOS
Bureau de contrôle	ANNEAU	C.S.P.S	SAS BTP CONSULTANTS
ICPE	ATELICE CONSEIL	Mandatitaire	BOISSEAU
Architecte	BY ARCHITECTES	Process	KANNIGESSER
Bureau d'étude fluide	BETEM	Eaux Usées Industrielles	ODE
CFO-CFA	CEGELEC	CVC - Plomberie	ABG CLIMATIQUE
BE Structure	EVEN STRUCTURES	Développement durable	AD CONSULT
BE Acoustique	ACOUSTIBEL	Payagiste	ARTS DES VILLES ET DES CHAMPS