


Plan des abords du projet précisant l'affectation des constructions et terrains avoisinants ainsi que les canaux, plans d'eau et cours d'eau

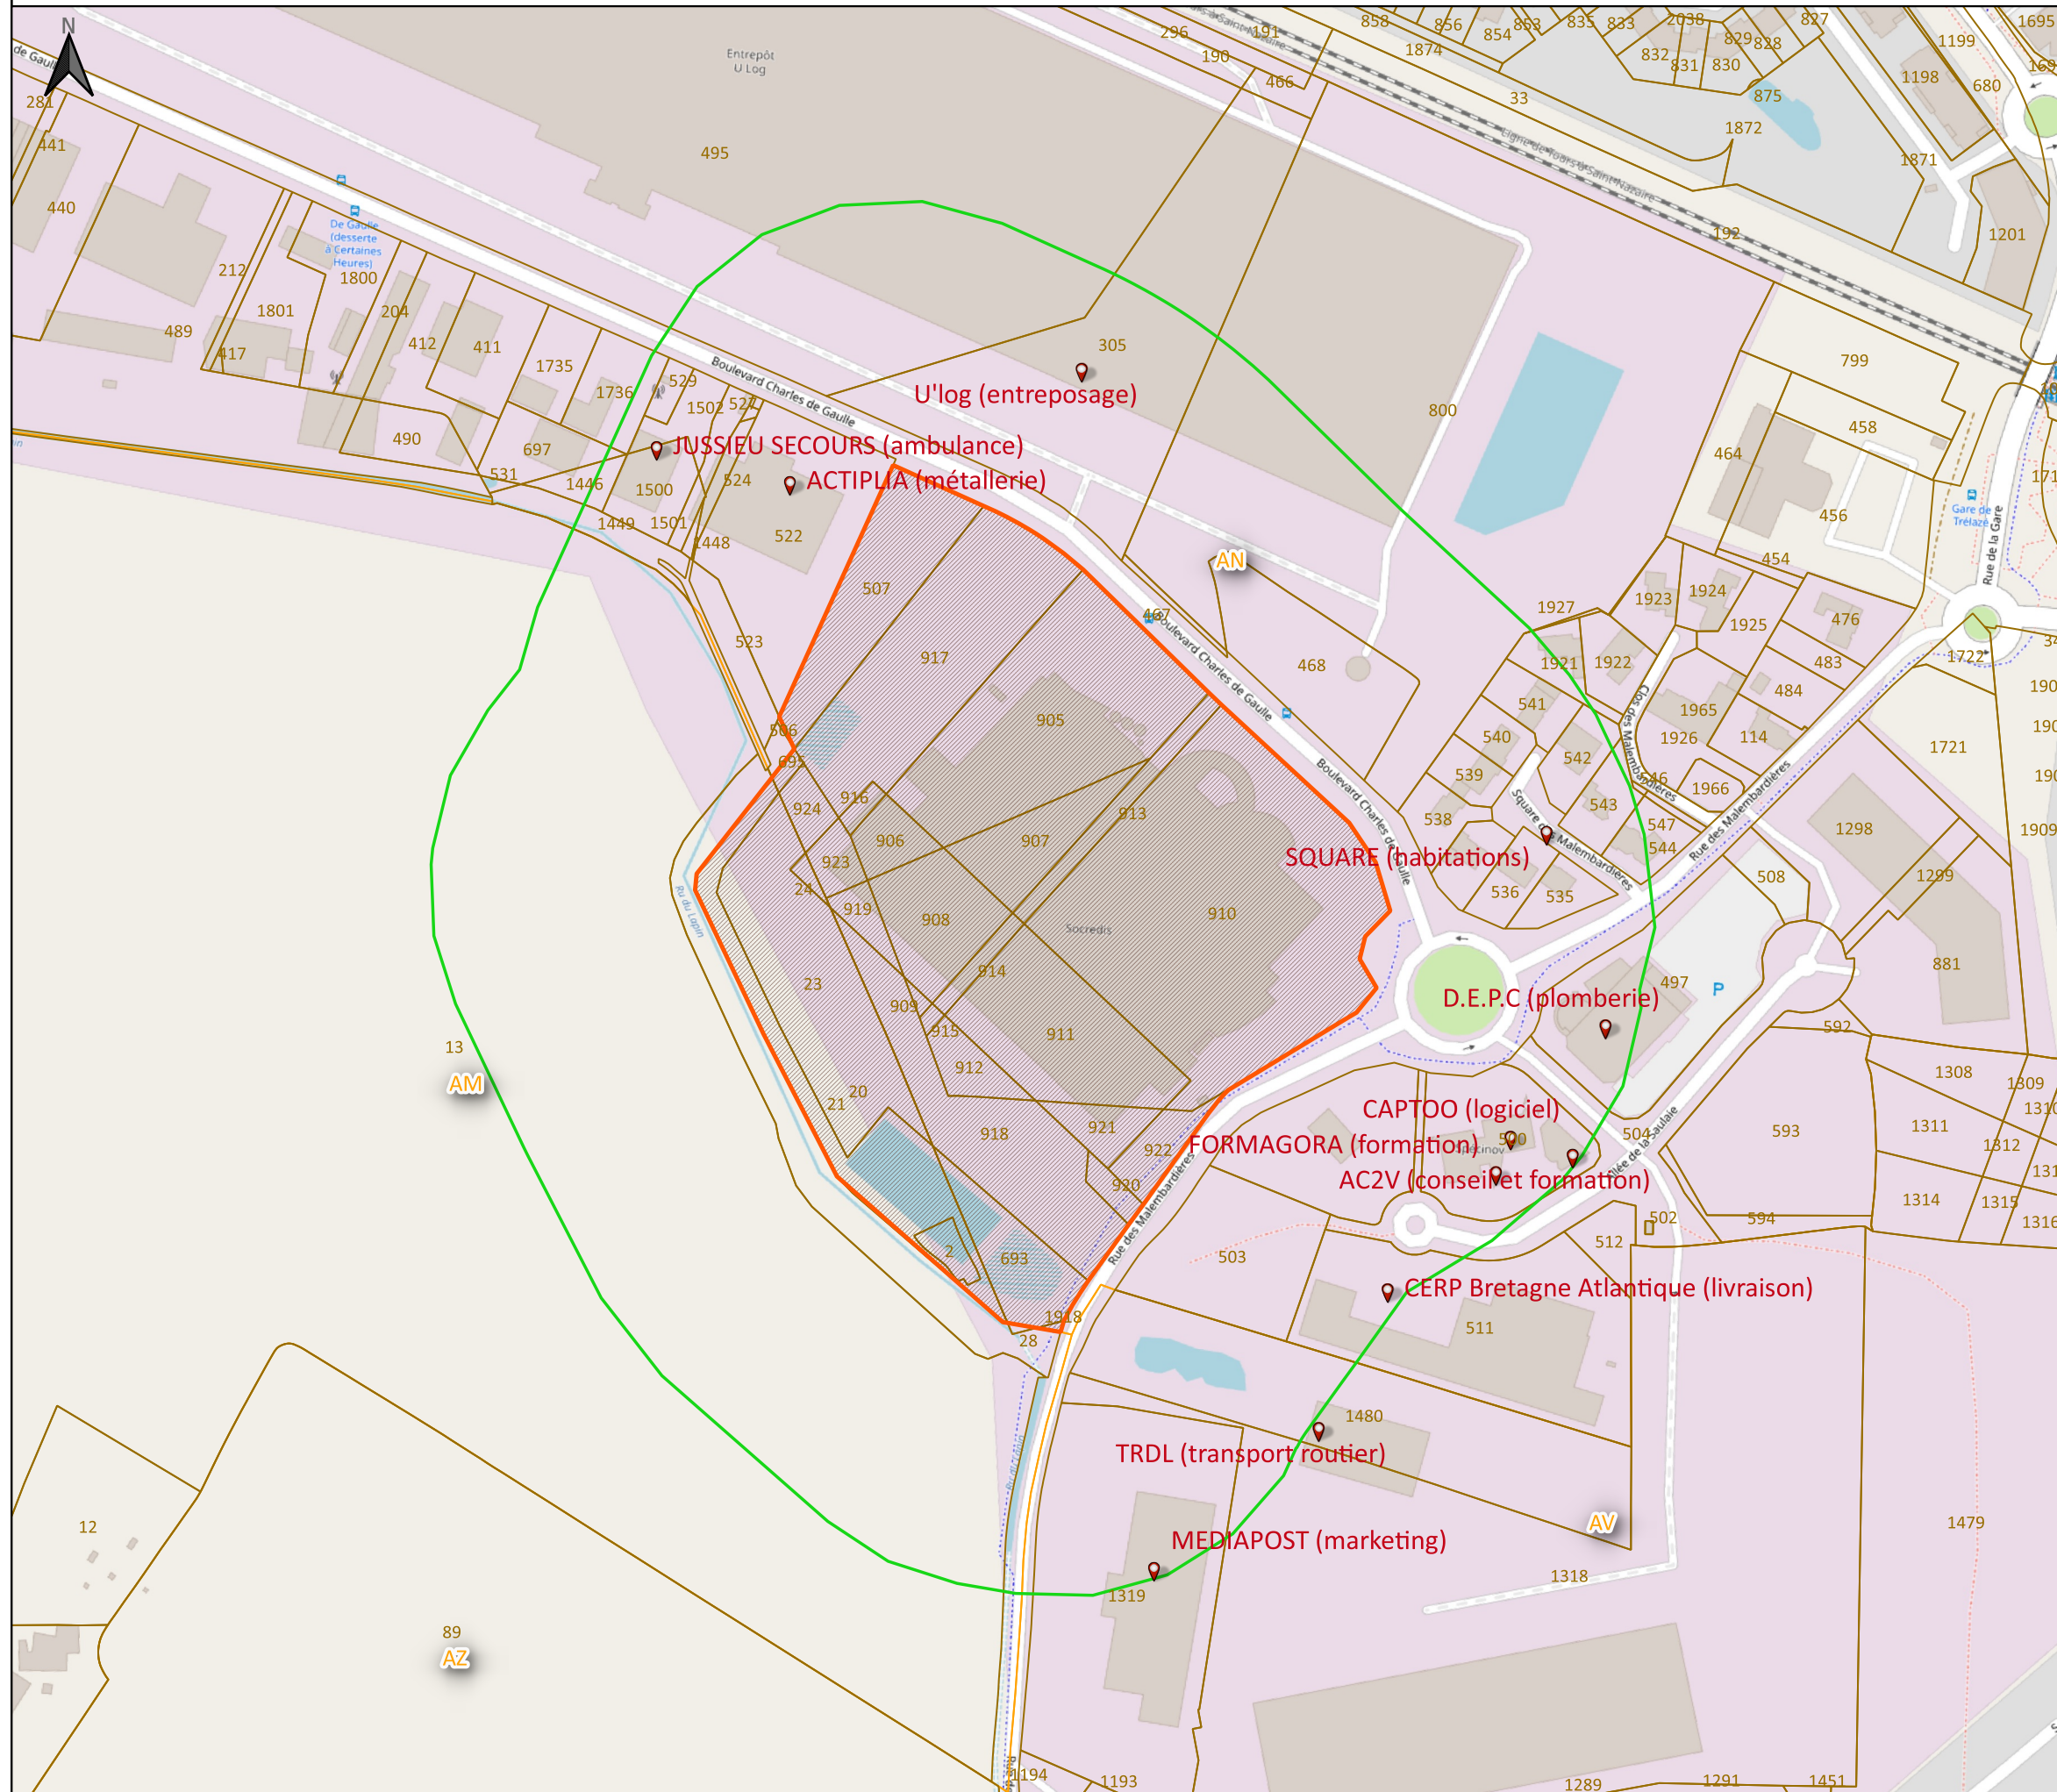

Légende

- Site SOCRÉDIS
 - Voisinage
 - Rayon de 100 m autour du site
 - Parcelles cadastrales
 - Sections cadastrales
- FOND DE CARTE : OpenStreetMap

0 50 100 m

1:2 500

SCR : RGF 93- Lambert 93
EPSG : 2154


Date : novembre 2022

Echelle d'impression : A3

SOCRÉDIS

nileo

PLATE FORME LOGISTIQUE
SYSTEME U

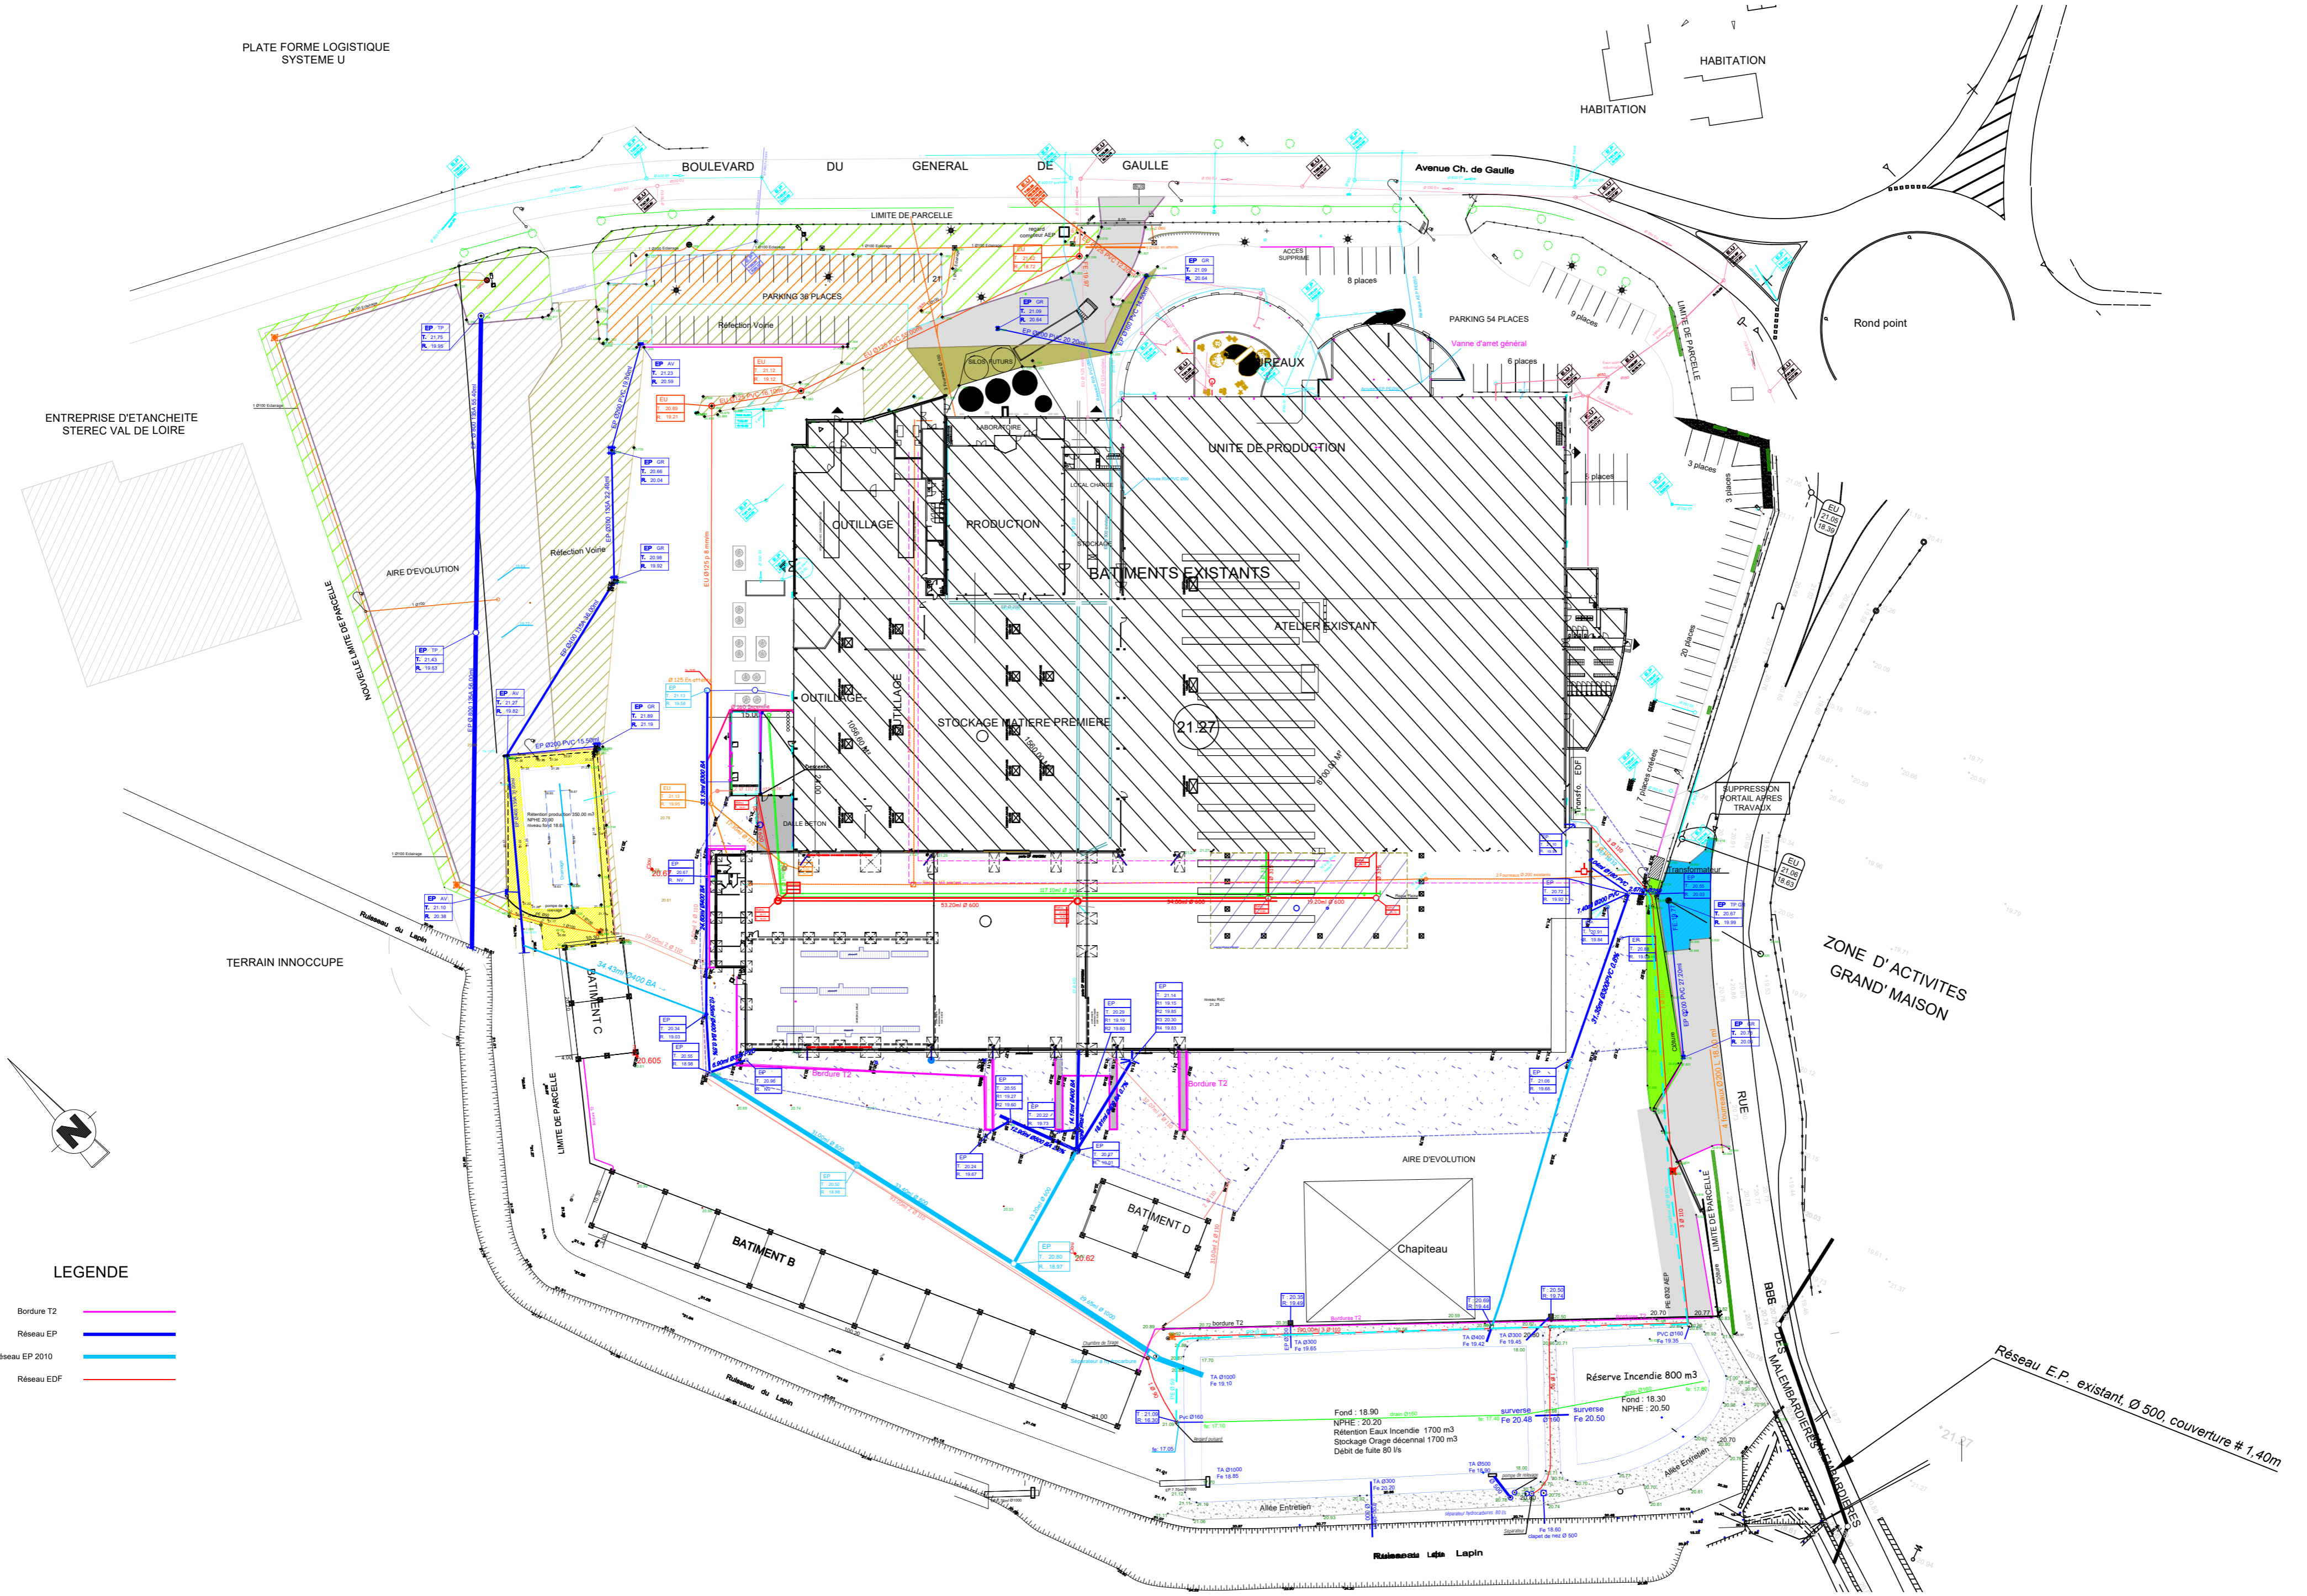

LEGENDE

- Bordure T2 —
- Réseau EP —
- Réseau EP 2010 —
- Réseau EDP —

Réseau E.P. existant, Ø 500, couverture # 1,40m