




CHARAL

Modernisation du site de Cholet

Cas par Cas

Annexe n° 4 : Plan du projet

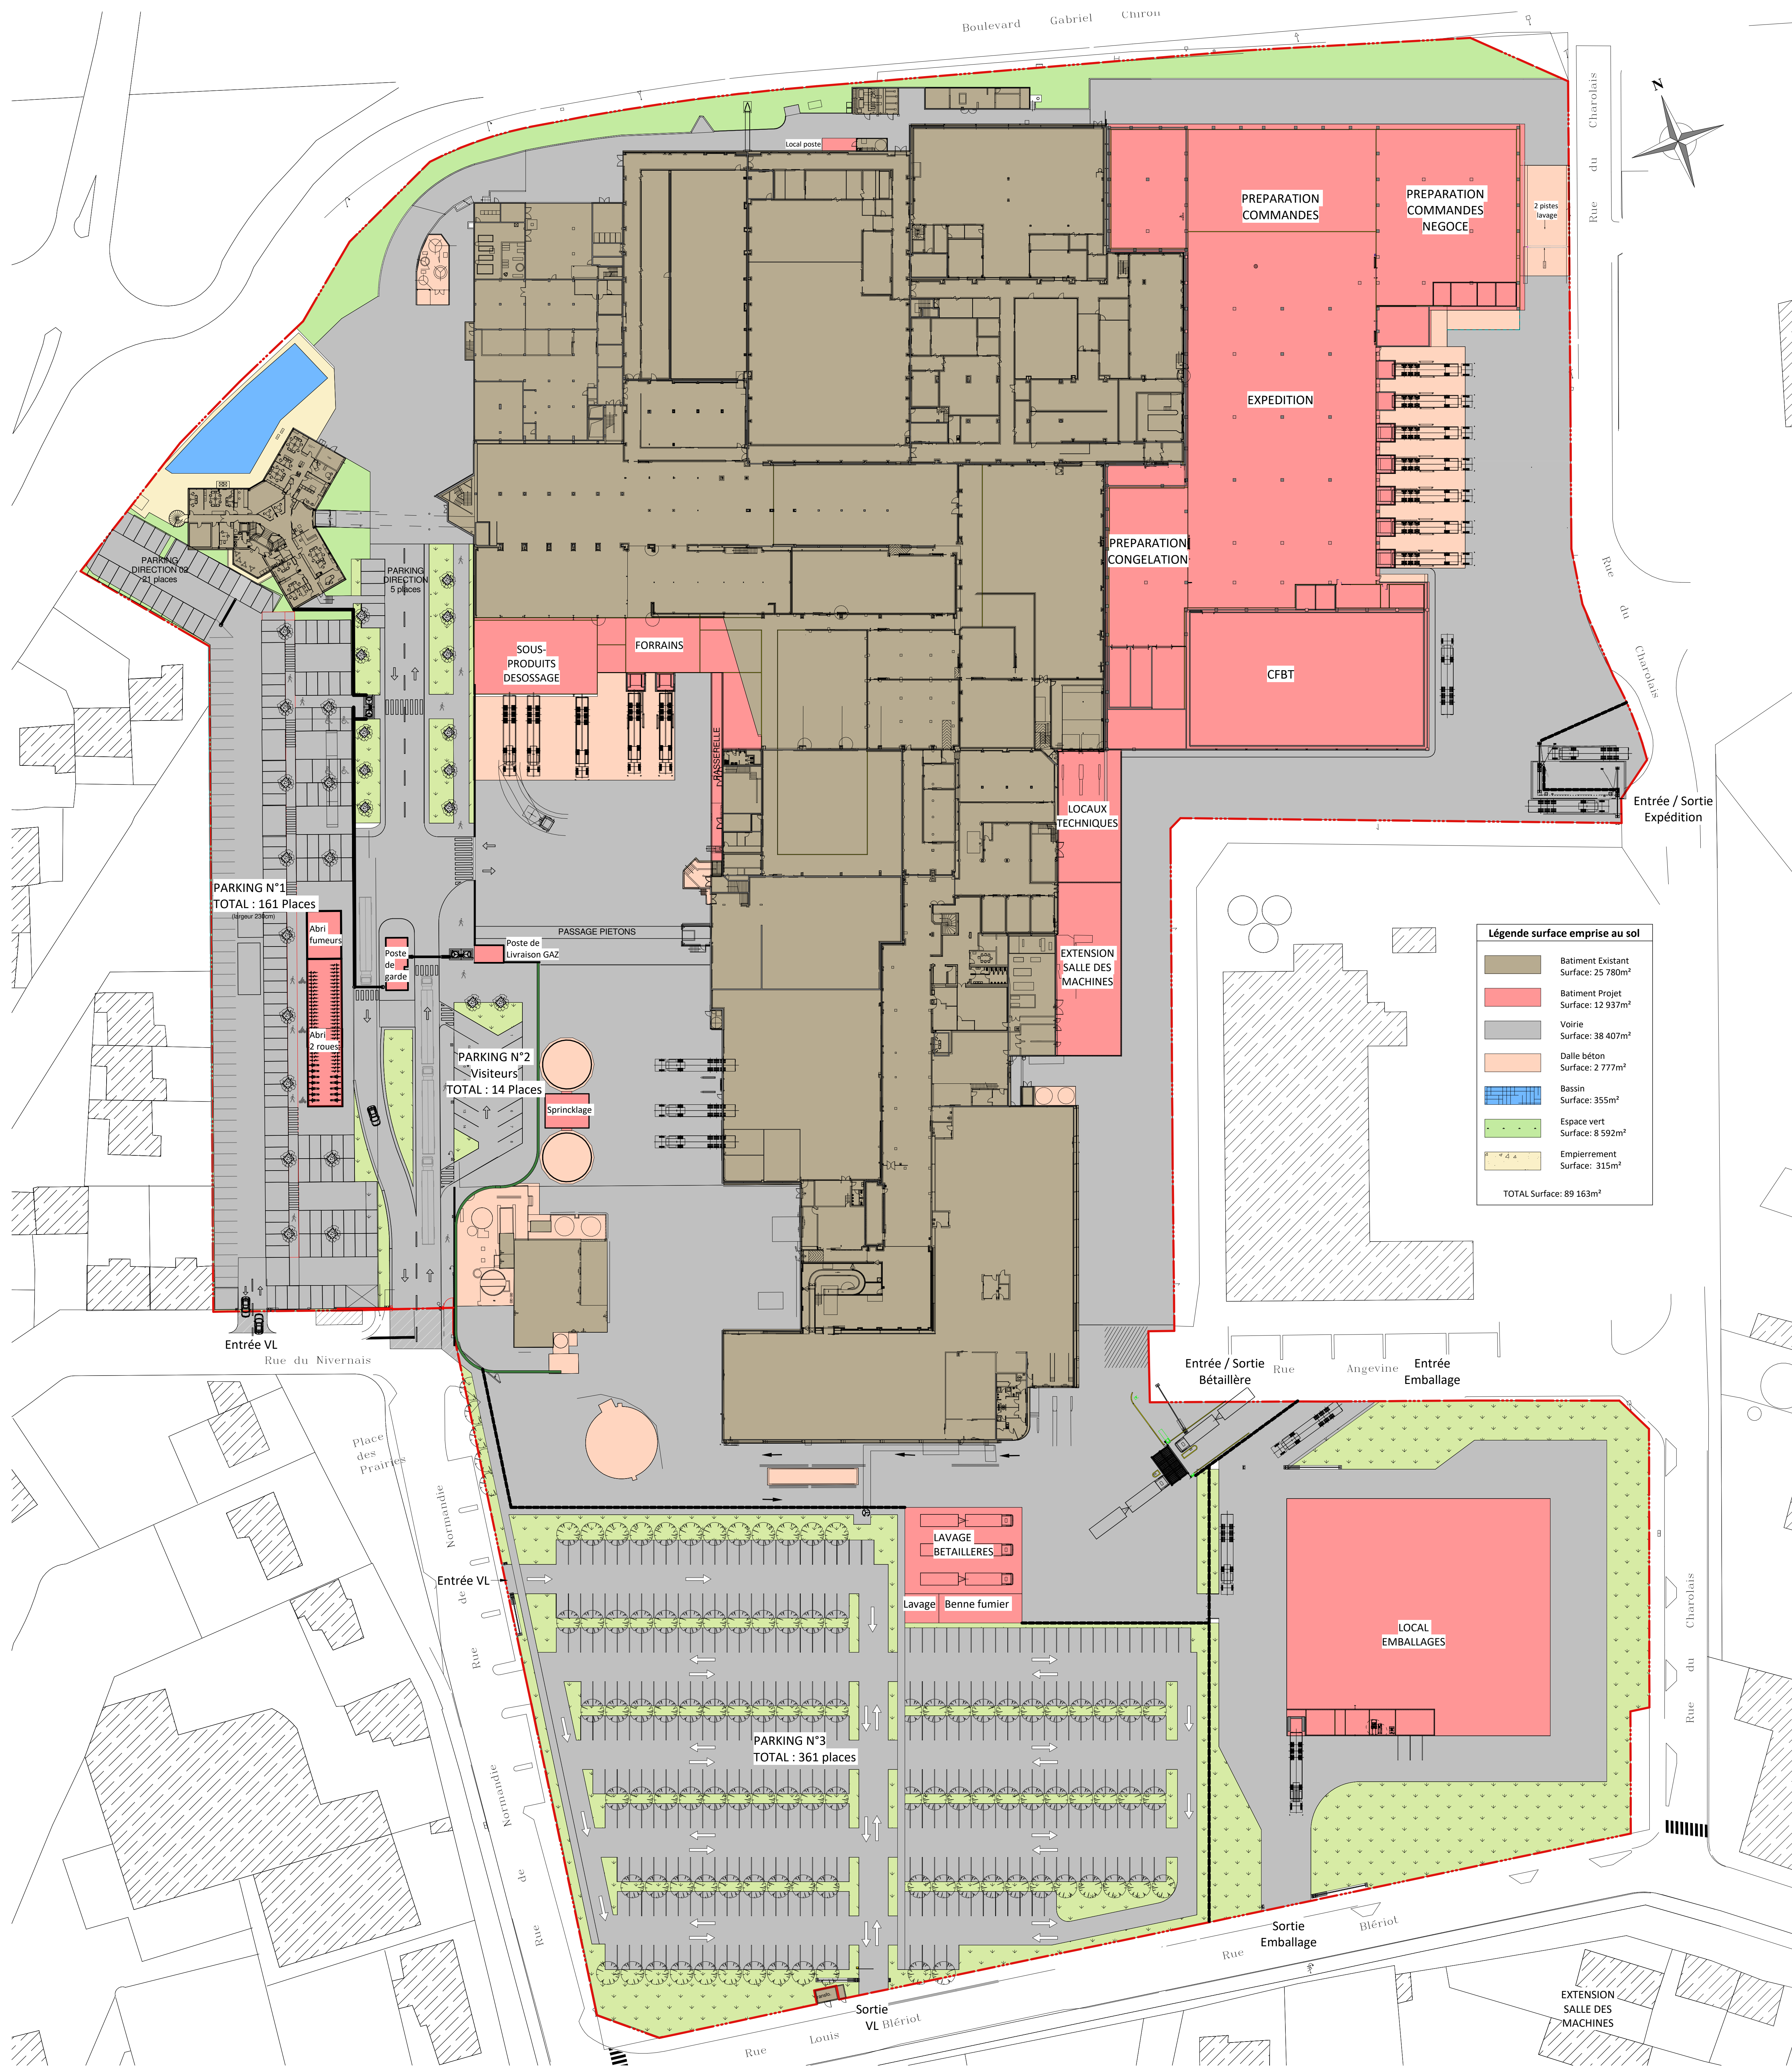

CHARAL

Extension et remodeling

1, place Jean Chavel - 49301 CHOLET



MAITRE D'OUVRAGE : -
 ADRESSE : -
 CODE POSTAL : -
 TELEPHONE : -
 FAX : -
 MAIL : -



MAITRE D'OEUVRE :
AREA
 15 Rue Alain FOURNIER
 35 530 NOYAL SUR VILAINE
 T: 02 99 83 09 79
 F: 02 23 45 06 76
 contact@area-team.fr
SARL au capital de 50 000 €
 SIRET 509 564 647 0002 498 711 28

N° Affaire : 20-026A - SITE : Kp03

ICPE

Cas par cas
 Plan masse Ech : 1/500e

Date : 06/07/2021
 INDICE : DATE : MODIFICATIONS :

Dessinateur : BETIN A