


1 COUPE A-A
1:50

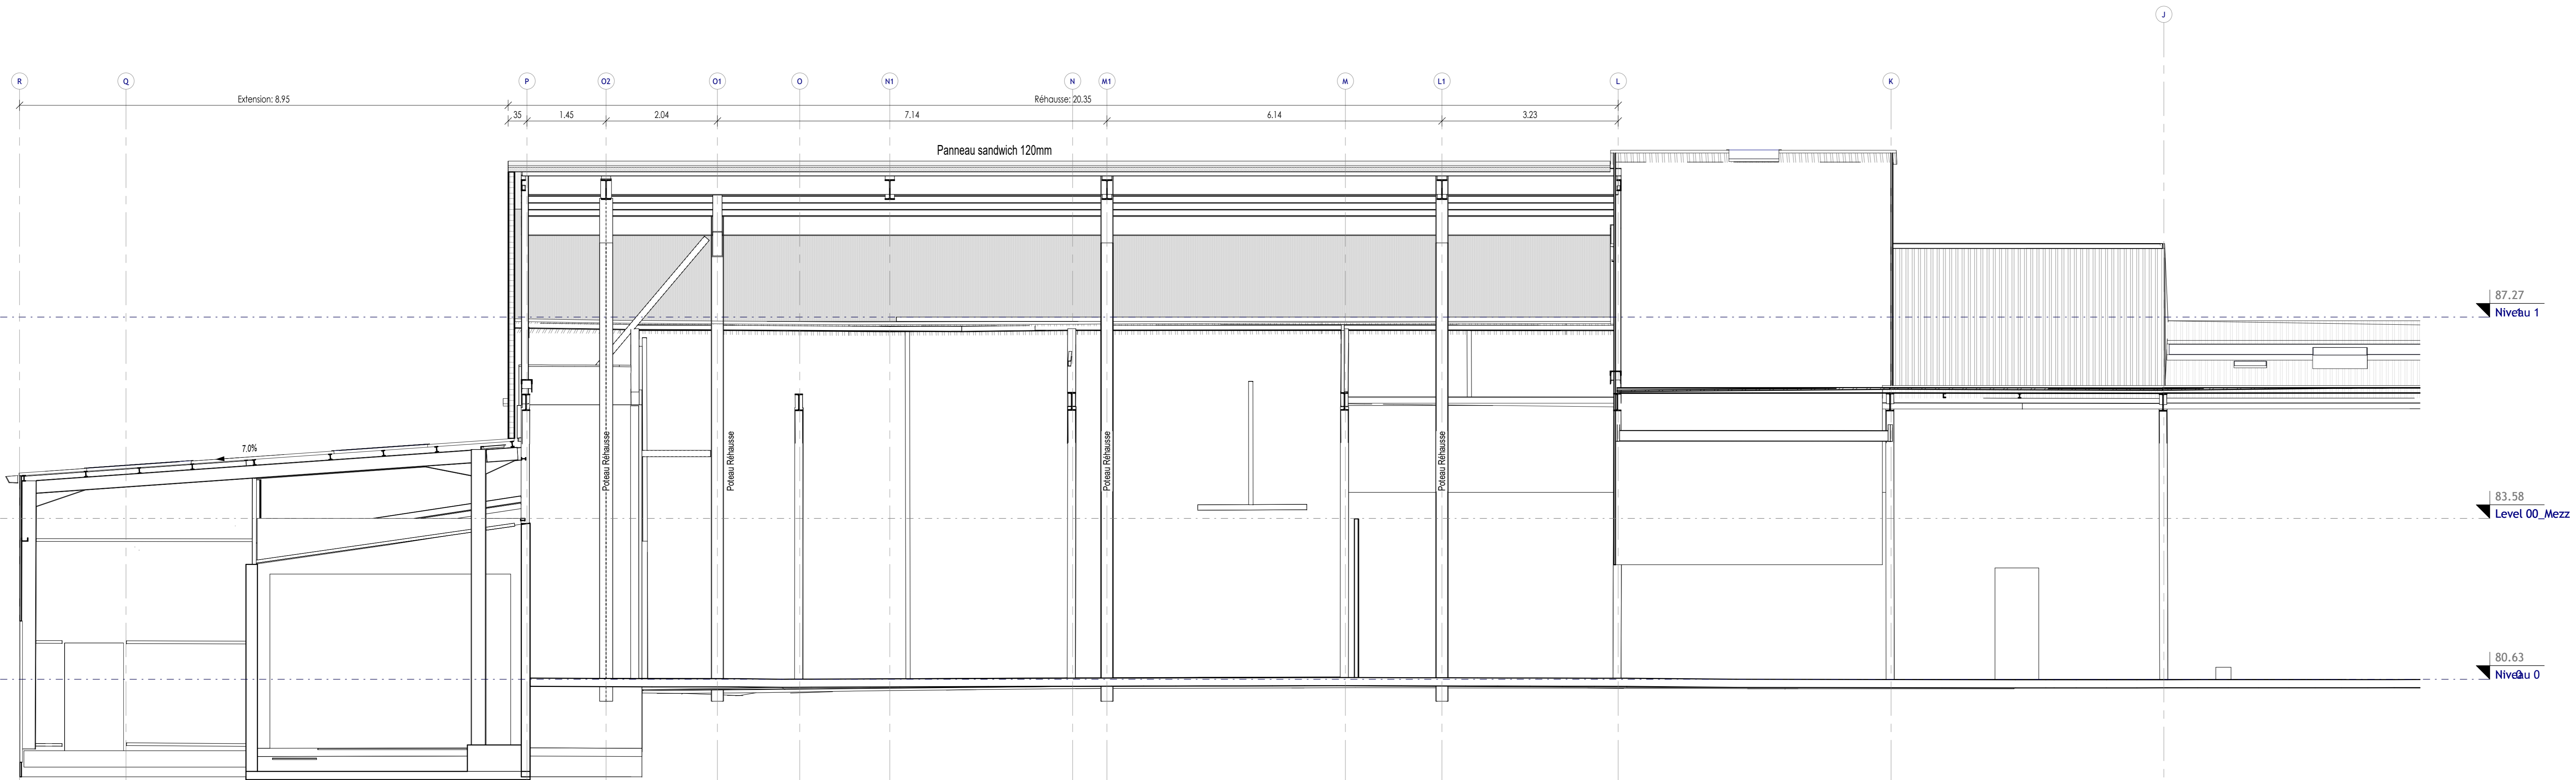

2 COUPE B-B
1:50

06					
05					
04					
03					
02					
01					
00	03/05/23	YSC	RDI	Première édition	
INDICE	DATE	ETABLI PAR	VERIFIE PAR	NATURE DE LA MODIFICATION	

MAITRISE D'OUVRAGE

TRIWORLD
24 Rue de la Pidaie - Pouancé
49420 Ombree d'Anjou

NATURE DE L'OPERATION
Installation 3ème & 4ème lignes de recyclage
24 Rue de la Pidaie - Pouancé
49420 Ombree d'Anjou

BUREAU D'ETUDES

Agence de Montoir
Rue des Cornètes
ZAC de Cadrean - Bâtiment ICARE A
CS 13049
44550 MONTOIR DE BRETAGNE
Tel: +33(0)2.40.45.90.00 / Fax: +33(0)2.40.45.80.70

MAITRISE D'OEUVRE

EDEIS
Agence de Montoir
Rue de la Pidaie - 49420 Ombree d'Anjou
Tel: 02.40.45.90.00 Fax: 02.40.45.80.70

ARCHITECTE
ORIGAMI
68 Place de charno de laire
85000 MONTOIR
Tel: 02.40.55.11.74
L'Ordre des Architectes N°

COUPES

N° Affaire	Emetteur	Phase	Discipline	N° Plan	Révision	Bâtiment	Zone	Niveau	Echelle
307750	EDEIS	APD	ARC	009	Rev 0a		TZ	TN	1:50

CE DOCUMENT N'EST VALABLE QUE POUR LE LOT CONCERNE, IL EST NOTRE PROPRIETE ET NE PEUT ETRE REPRODUIT NI COMMUNIQUE A DES TIERS SANS NOTRE ACCORD